



张掖市城市公共服务设施专项规划

主城区文化设施规划图

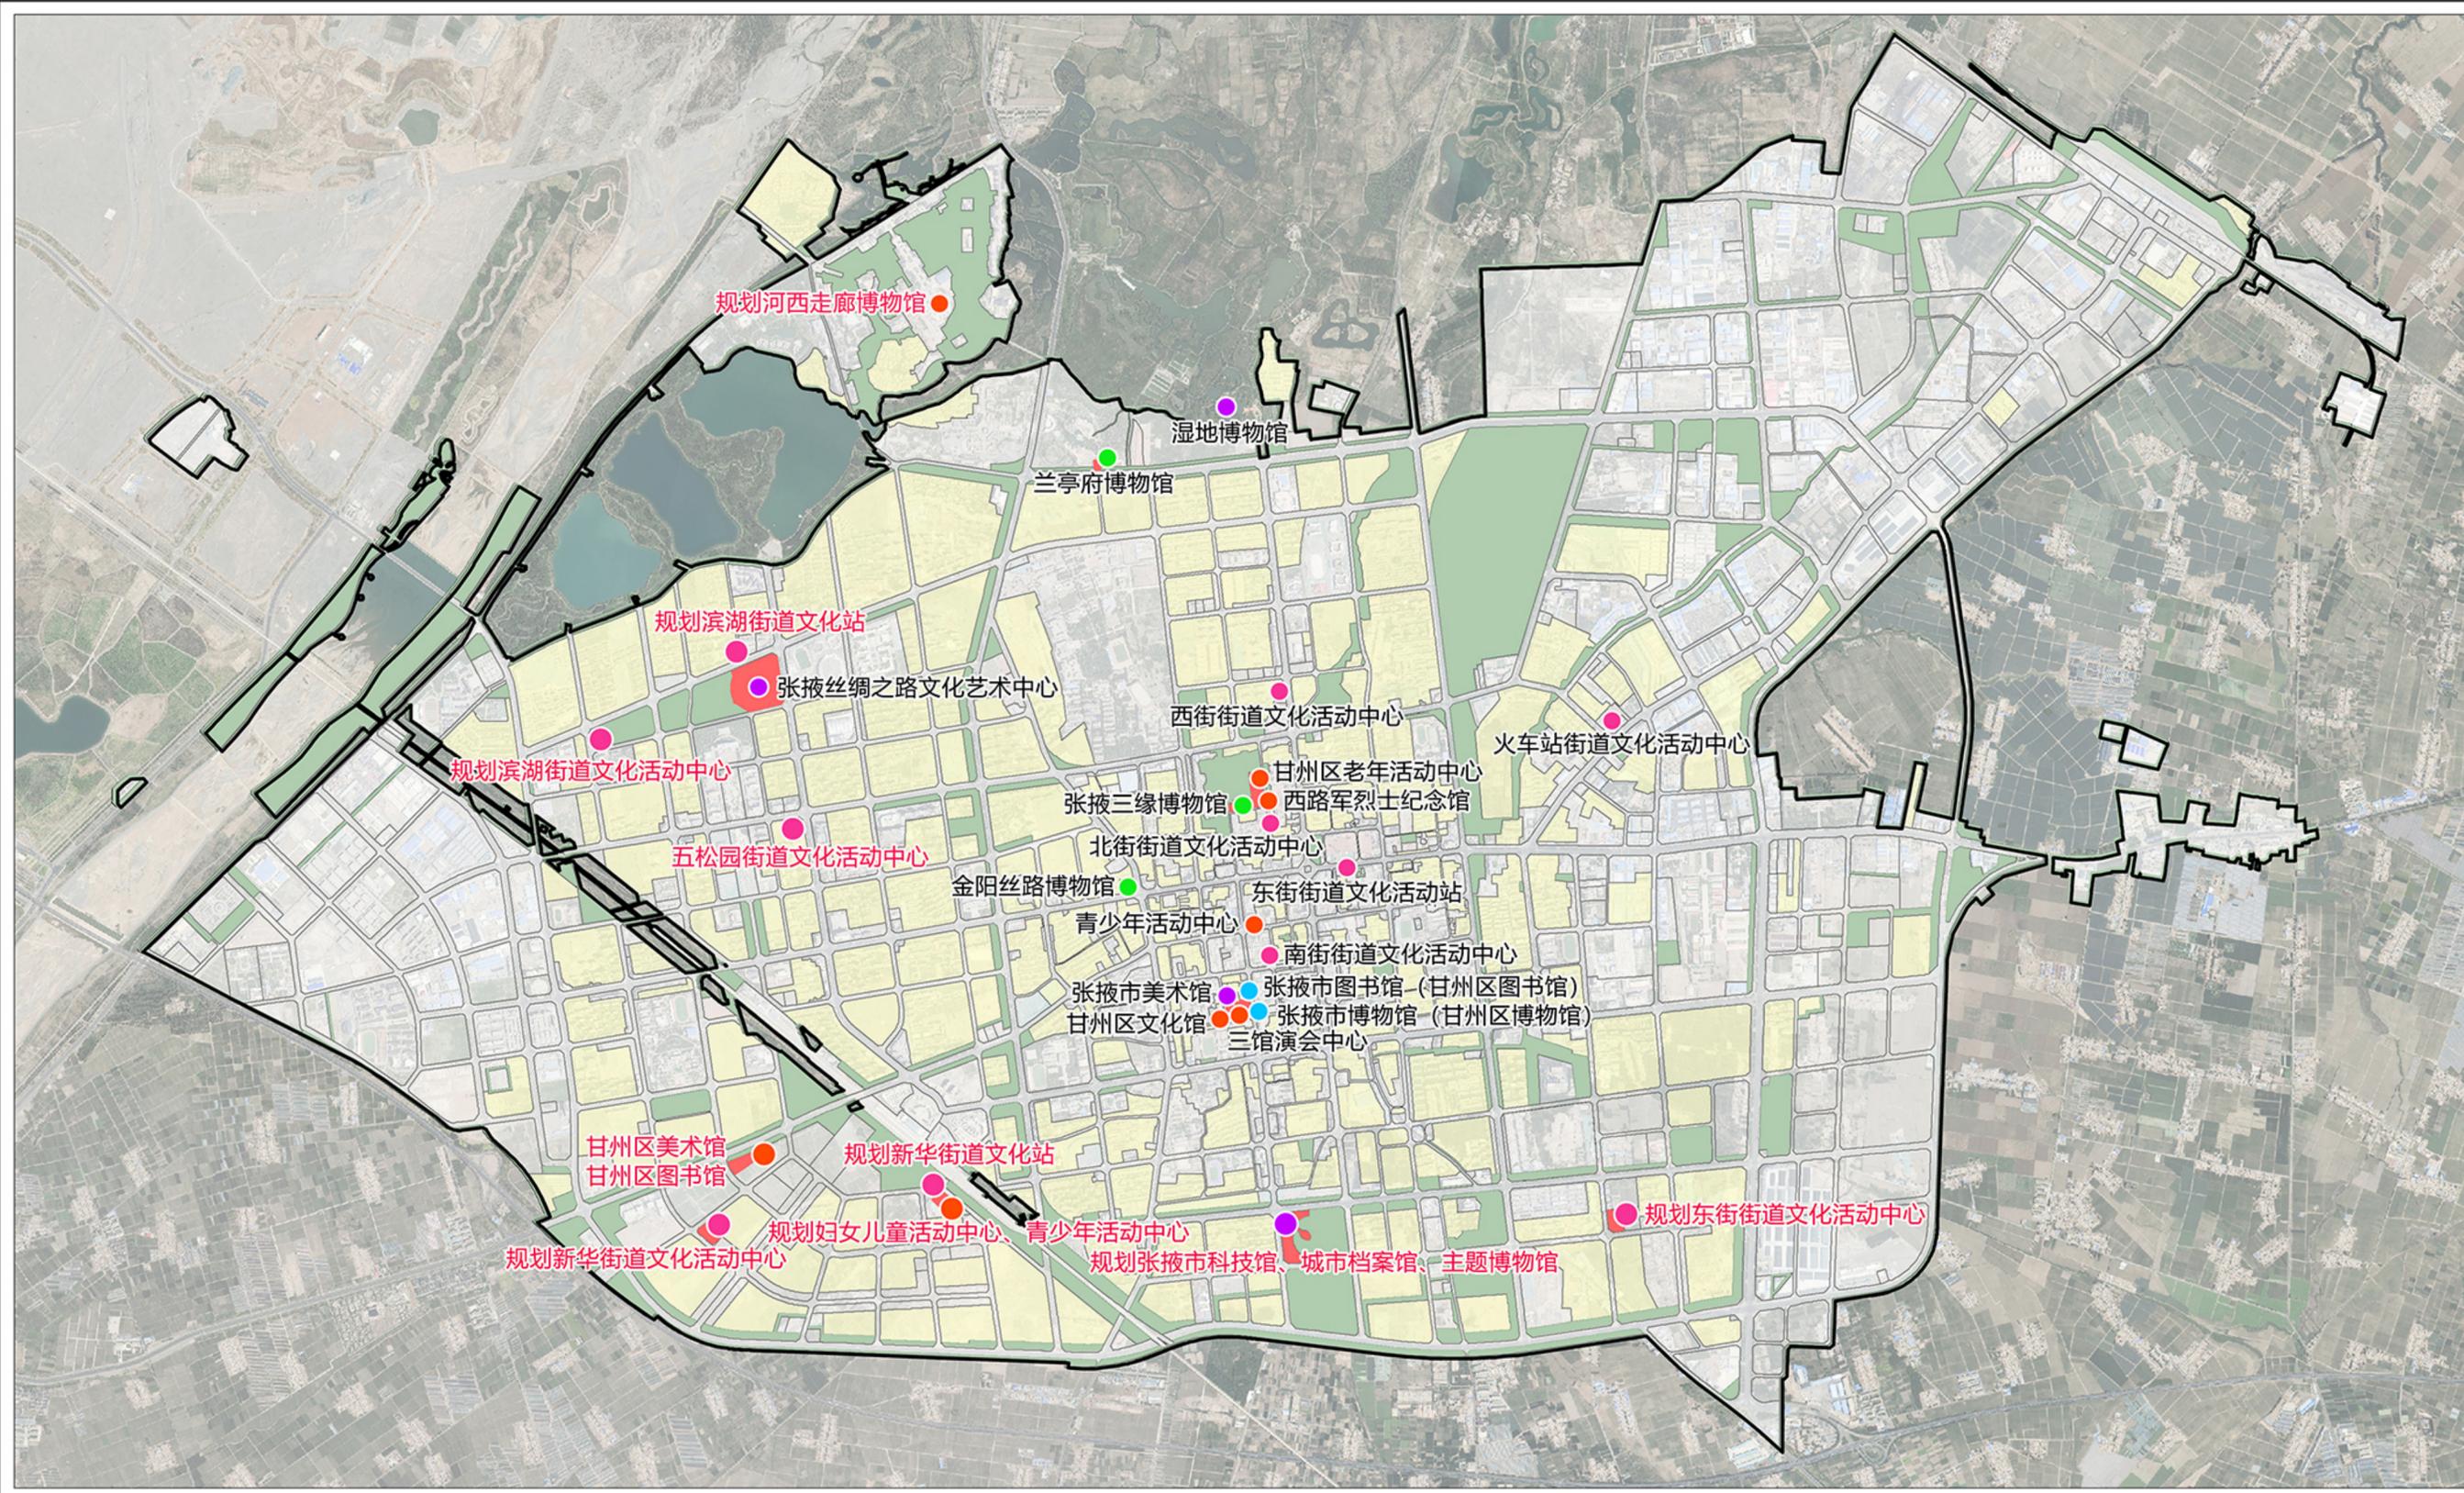

风玫瑰图

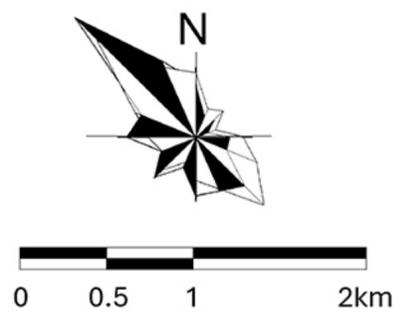

图例

- 市级文化设施
- 市区共用文化设施
- 区级文化设施
- 街道级文化设施
- 区级(民营)文化设施
- 文化设施用地
- 城镇开发边界


上海市政工程设计研究总院(集团)有限公司

日期 2025年1月


图纸编号

张掖市城市公共服务设施专项规划

主城区体育设施规划图

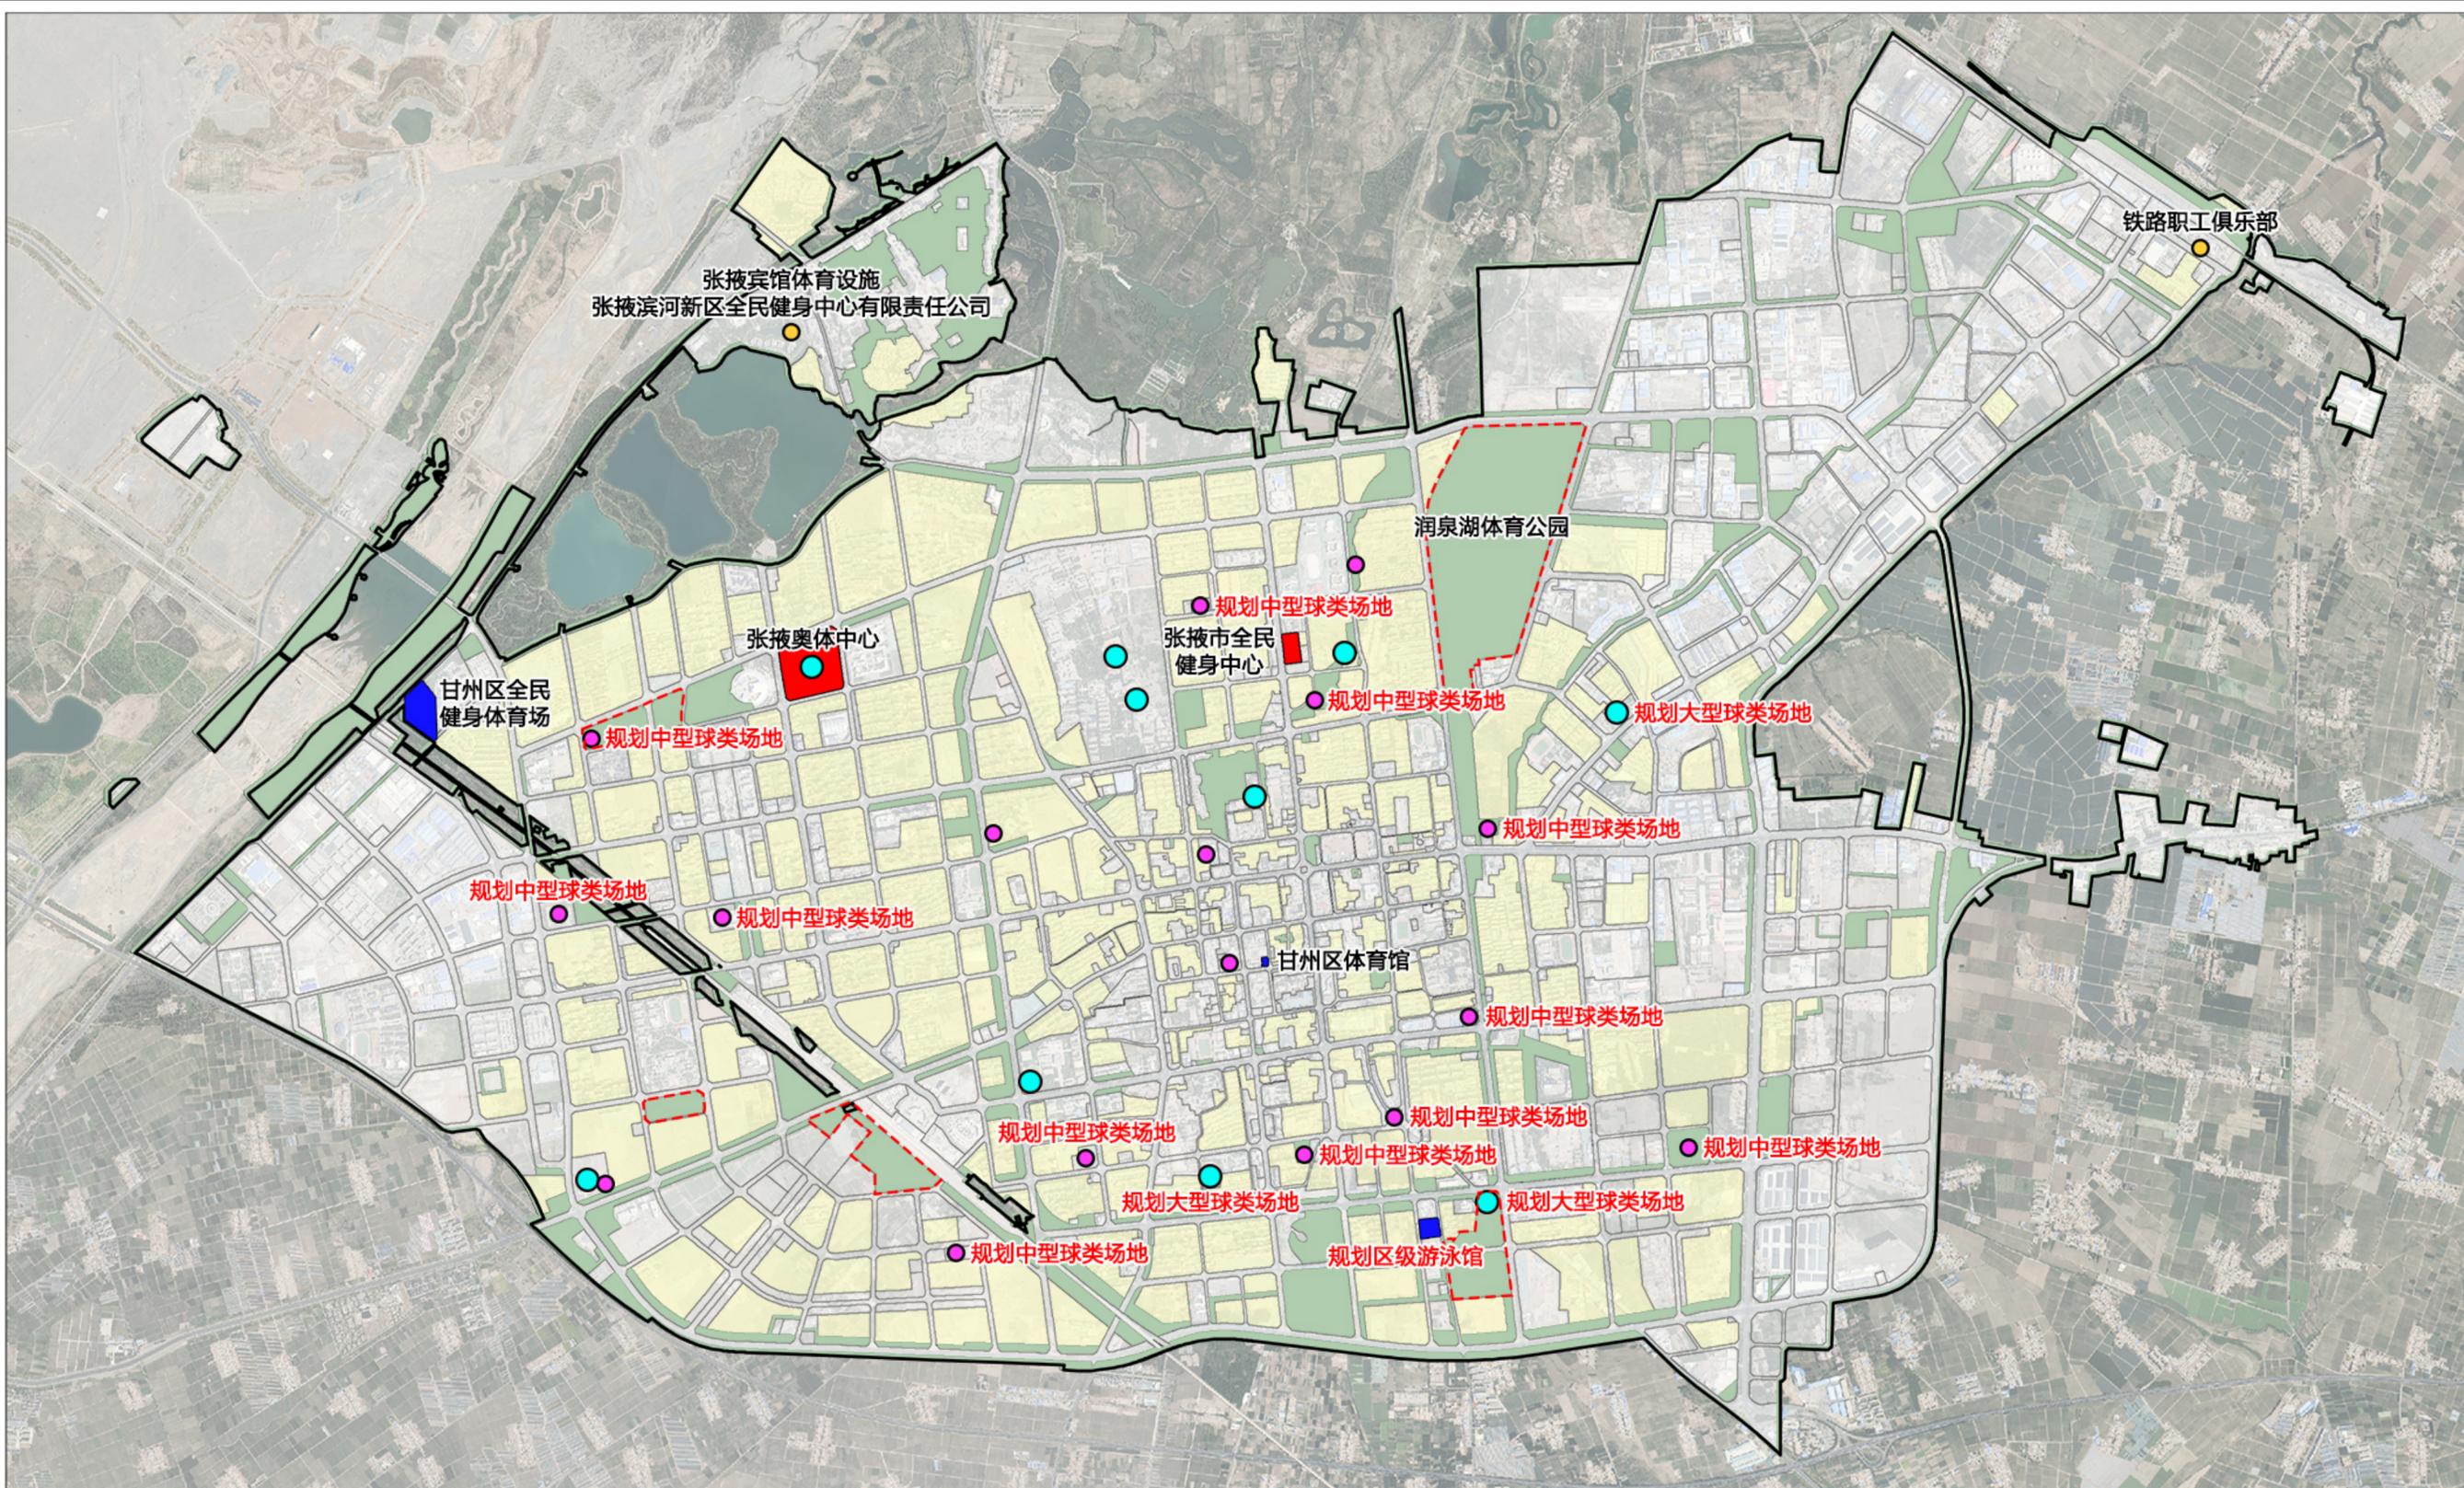

风玫瑰图

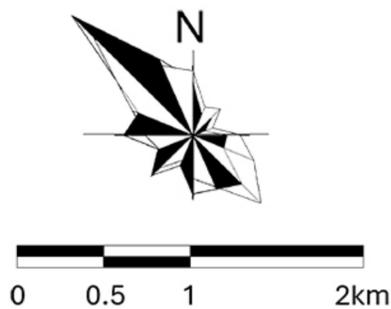

图例

- | | | | |
|--|--------|--|-----------|
| | 城镇开发边界 | | 基层级全民健身中心 |
| | 绿地 | | 市级体育设施 |
| | 居住用地 | | 区级体育设施 |
| | 大型球类场地 | | 体育公园 |
| | 中型球类场地 | | |

上海市政工程设计研究总院(集团)有限公司


日期

2025年1月


图纸编号

张掖市城市公共服务设施专项规划

主城区医疗卫生设施规划图

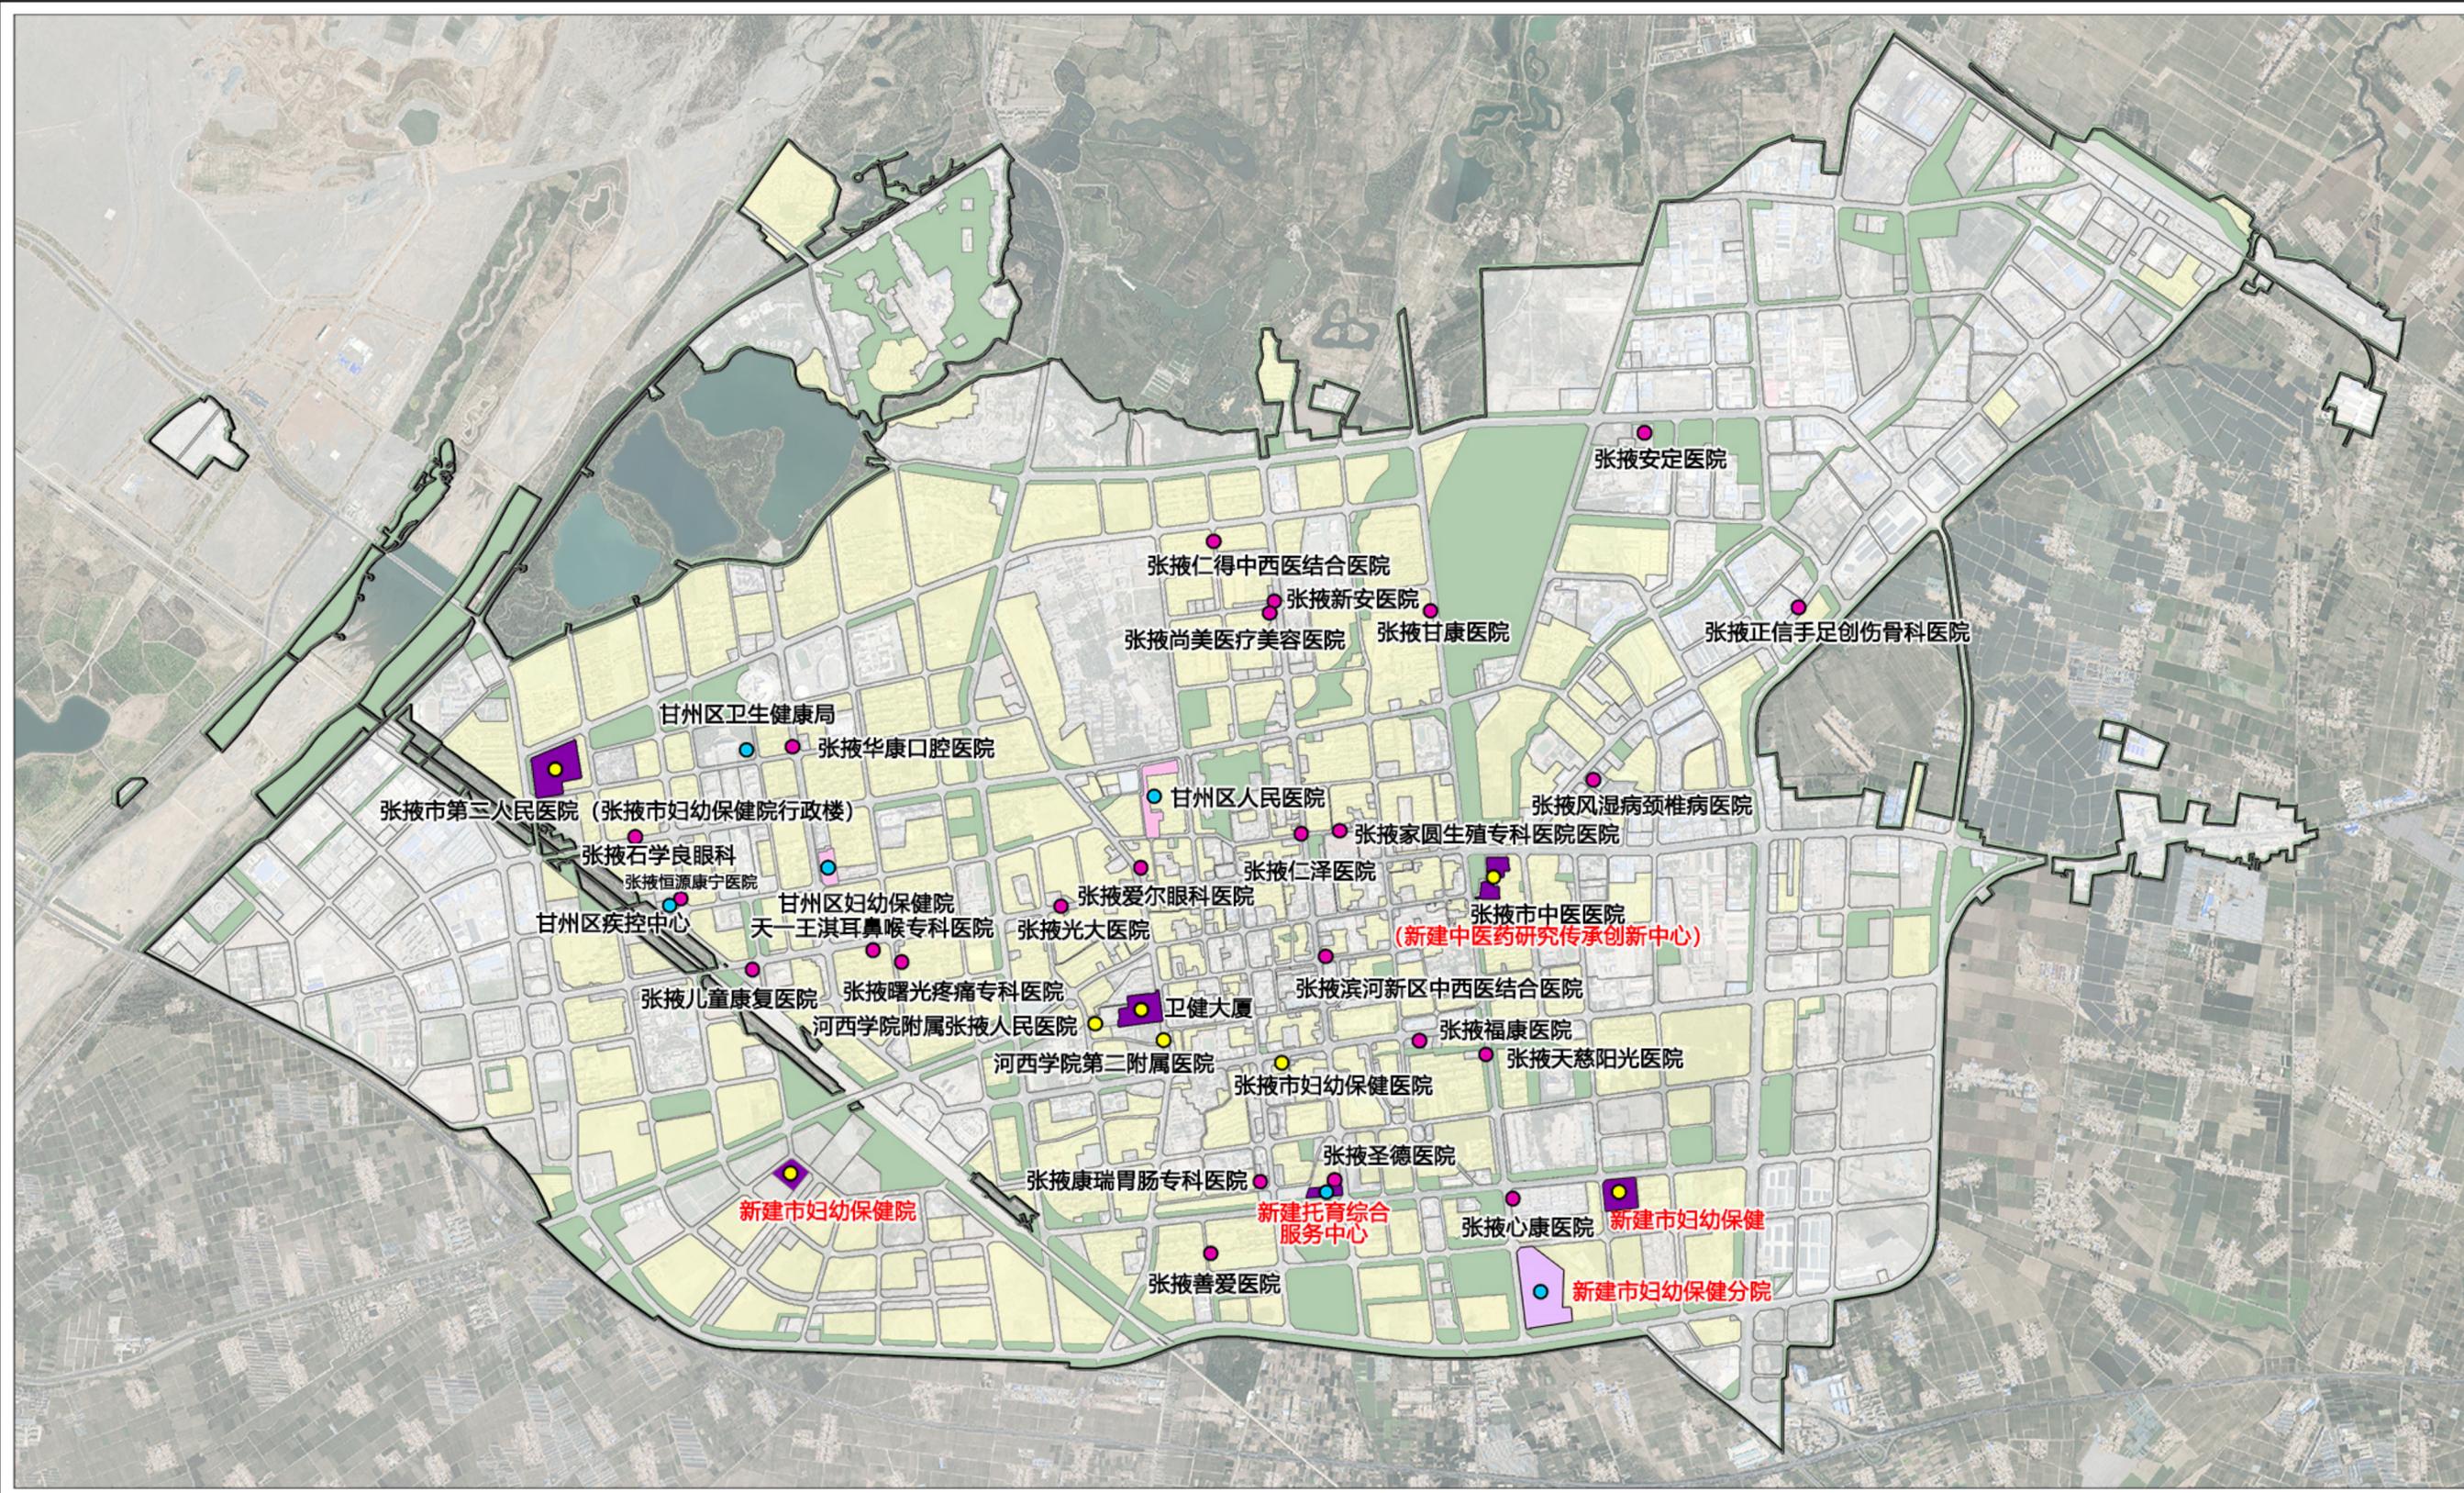

风玫瑰图

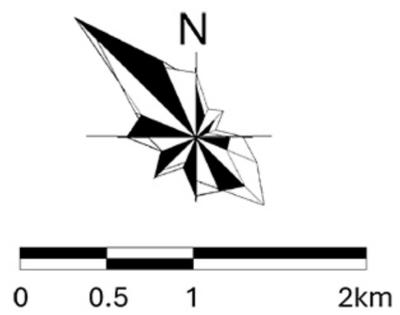

图例

- 城镇开发边界
- 市级医疗机构
- 绿地
- 区级医疗机构
- 居住用地
- 市级医院用地
- 民营医疗机构
- 区级医院用地

上海市政工程设计研究总院(集团)有限公司


日期

2025年1月


图纸编号

张掖市城市公共服务设施专项规划

主城区社会保障设施规划图

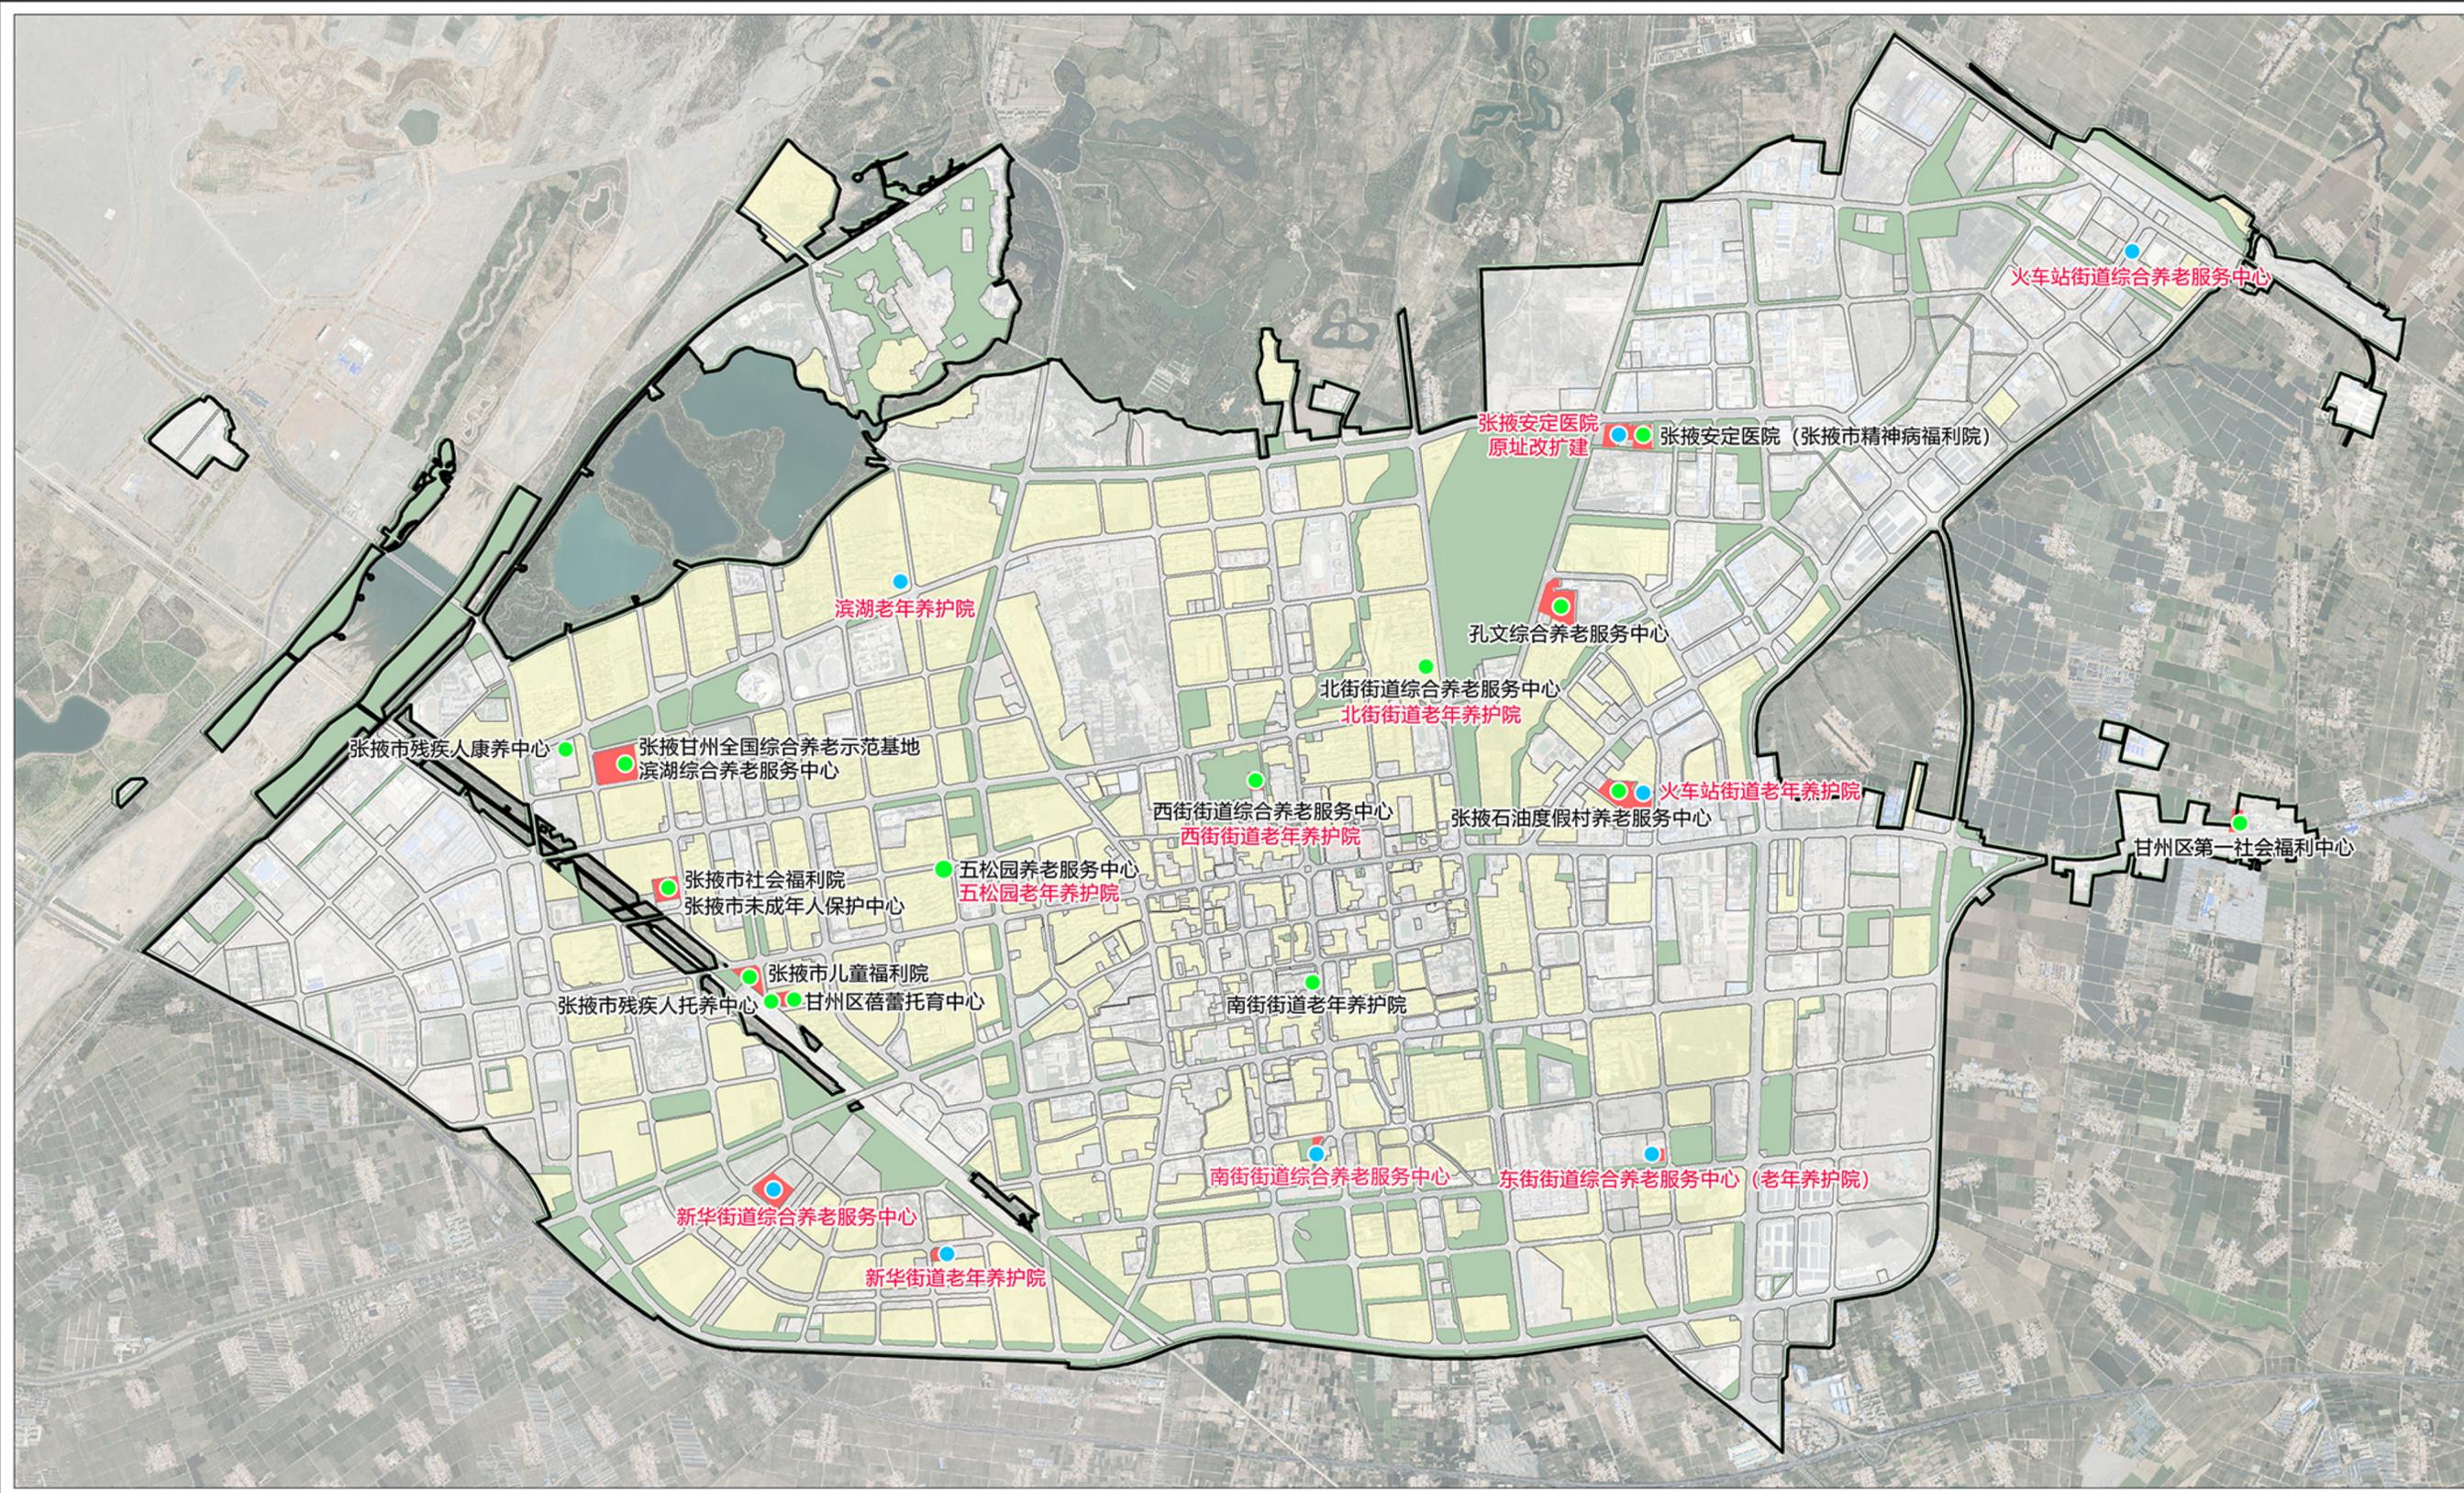

风玫瑰图

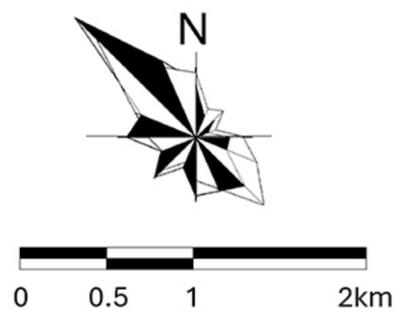

图例

- 现状社会福利设施
- 规划社会福利设施
- 社会福利设施用地
- 城镇开发边界

上海市政工程设计研究总院(集团)有限公司


日期

2025年1月


图纸编号

张掖市城市公共服务设施专项规划


主城区商业设施规划图

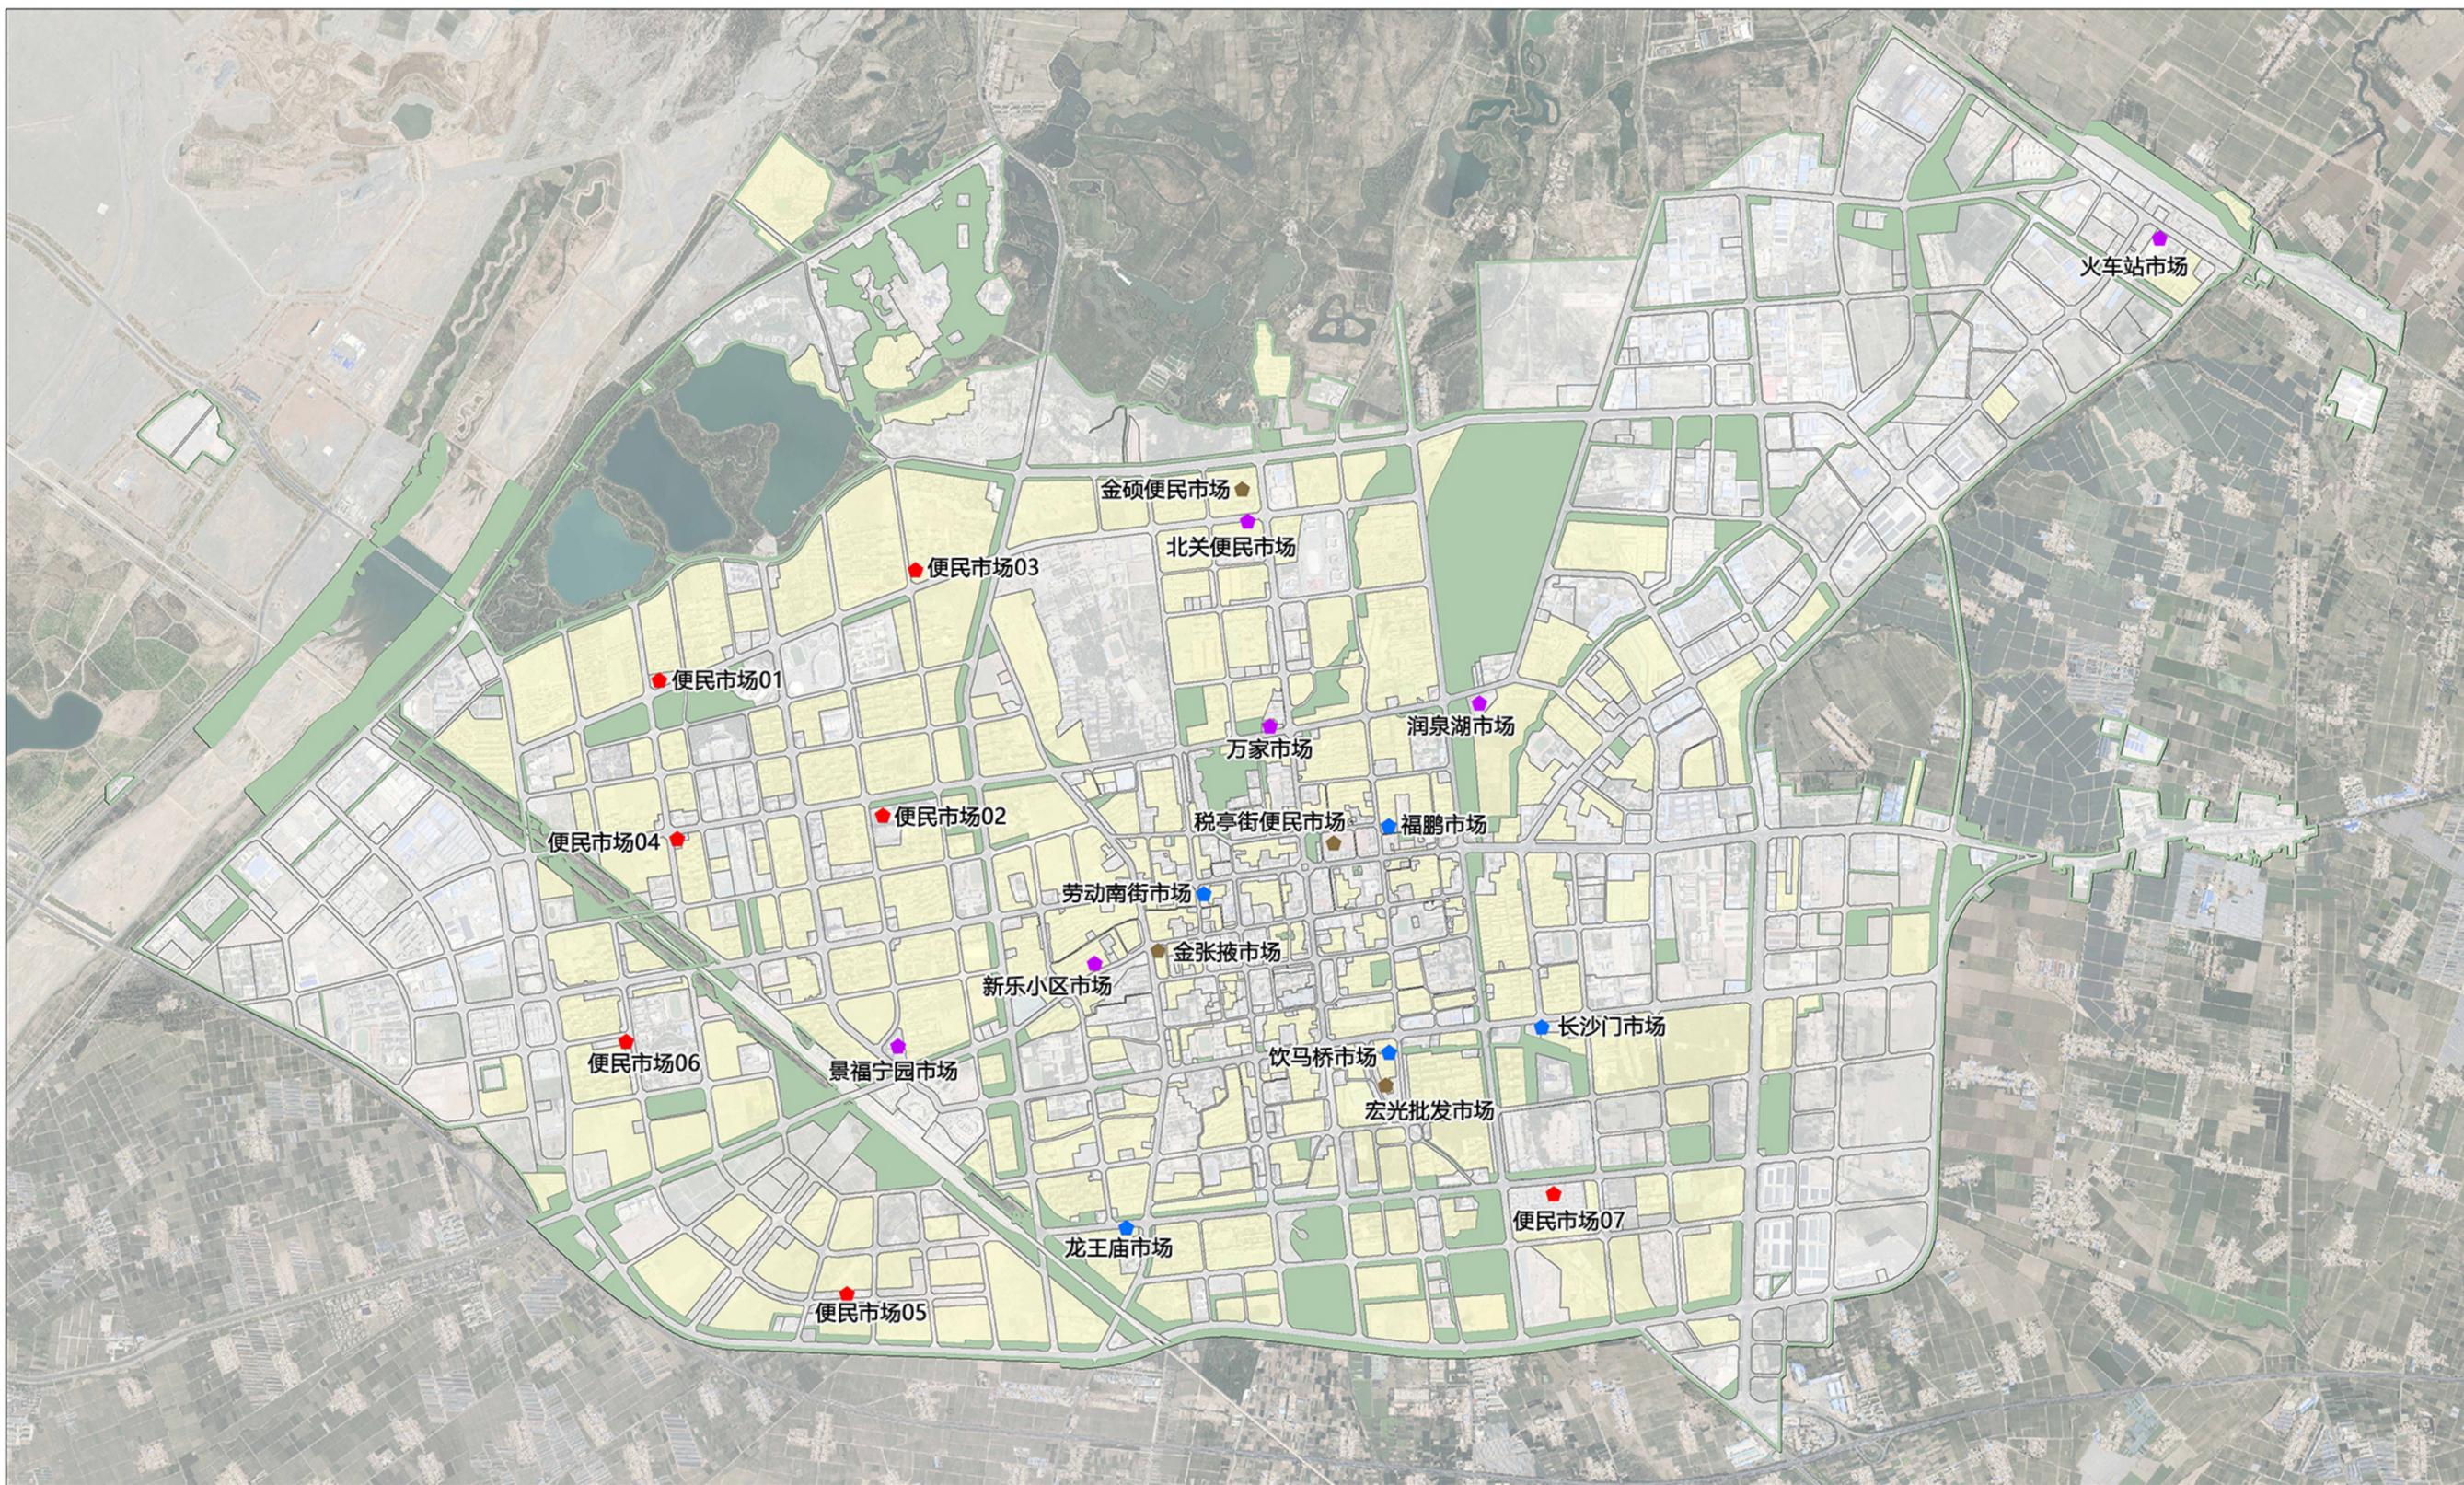

风玫瑰图

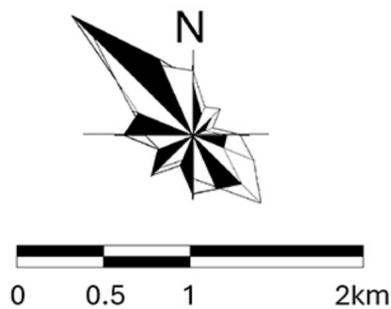

图例

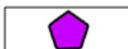-  整治提升类便民市场
-  规划新建便民市场
-  搬迁撤并类便民市场
-  现状保留类便民市场
-  城镇开发边界

上海市政工程设计研究总院(集团)有限公司


日期

2025年1月


图纸编号

张掖市城市公共服务设施专项规划


主城区商业设施规划图

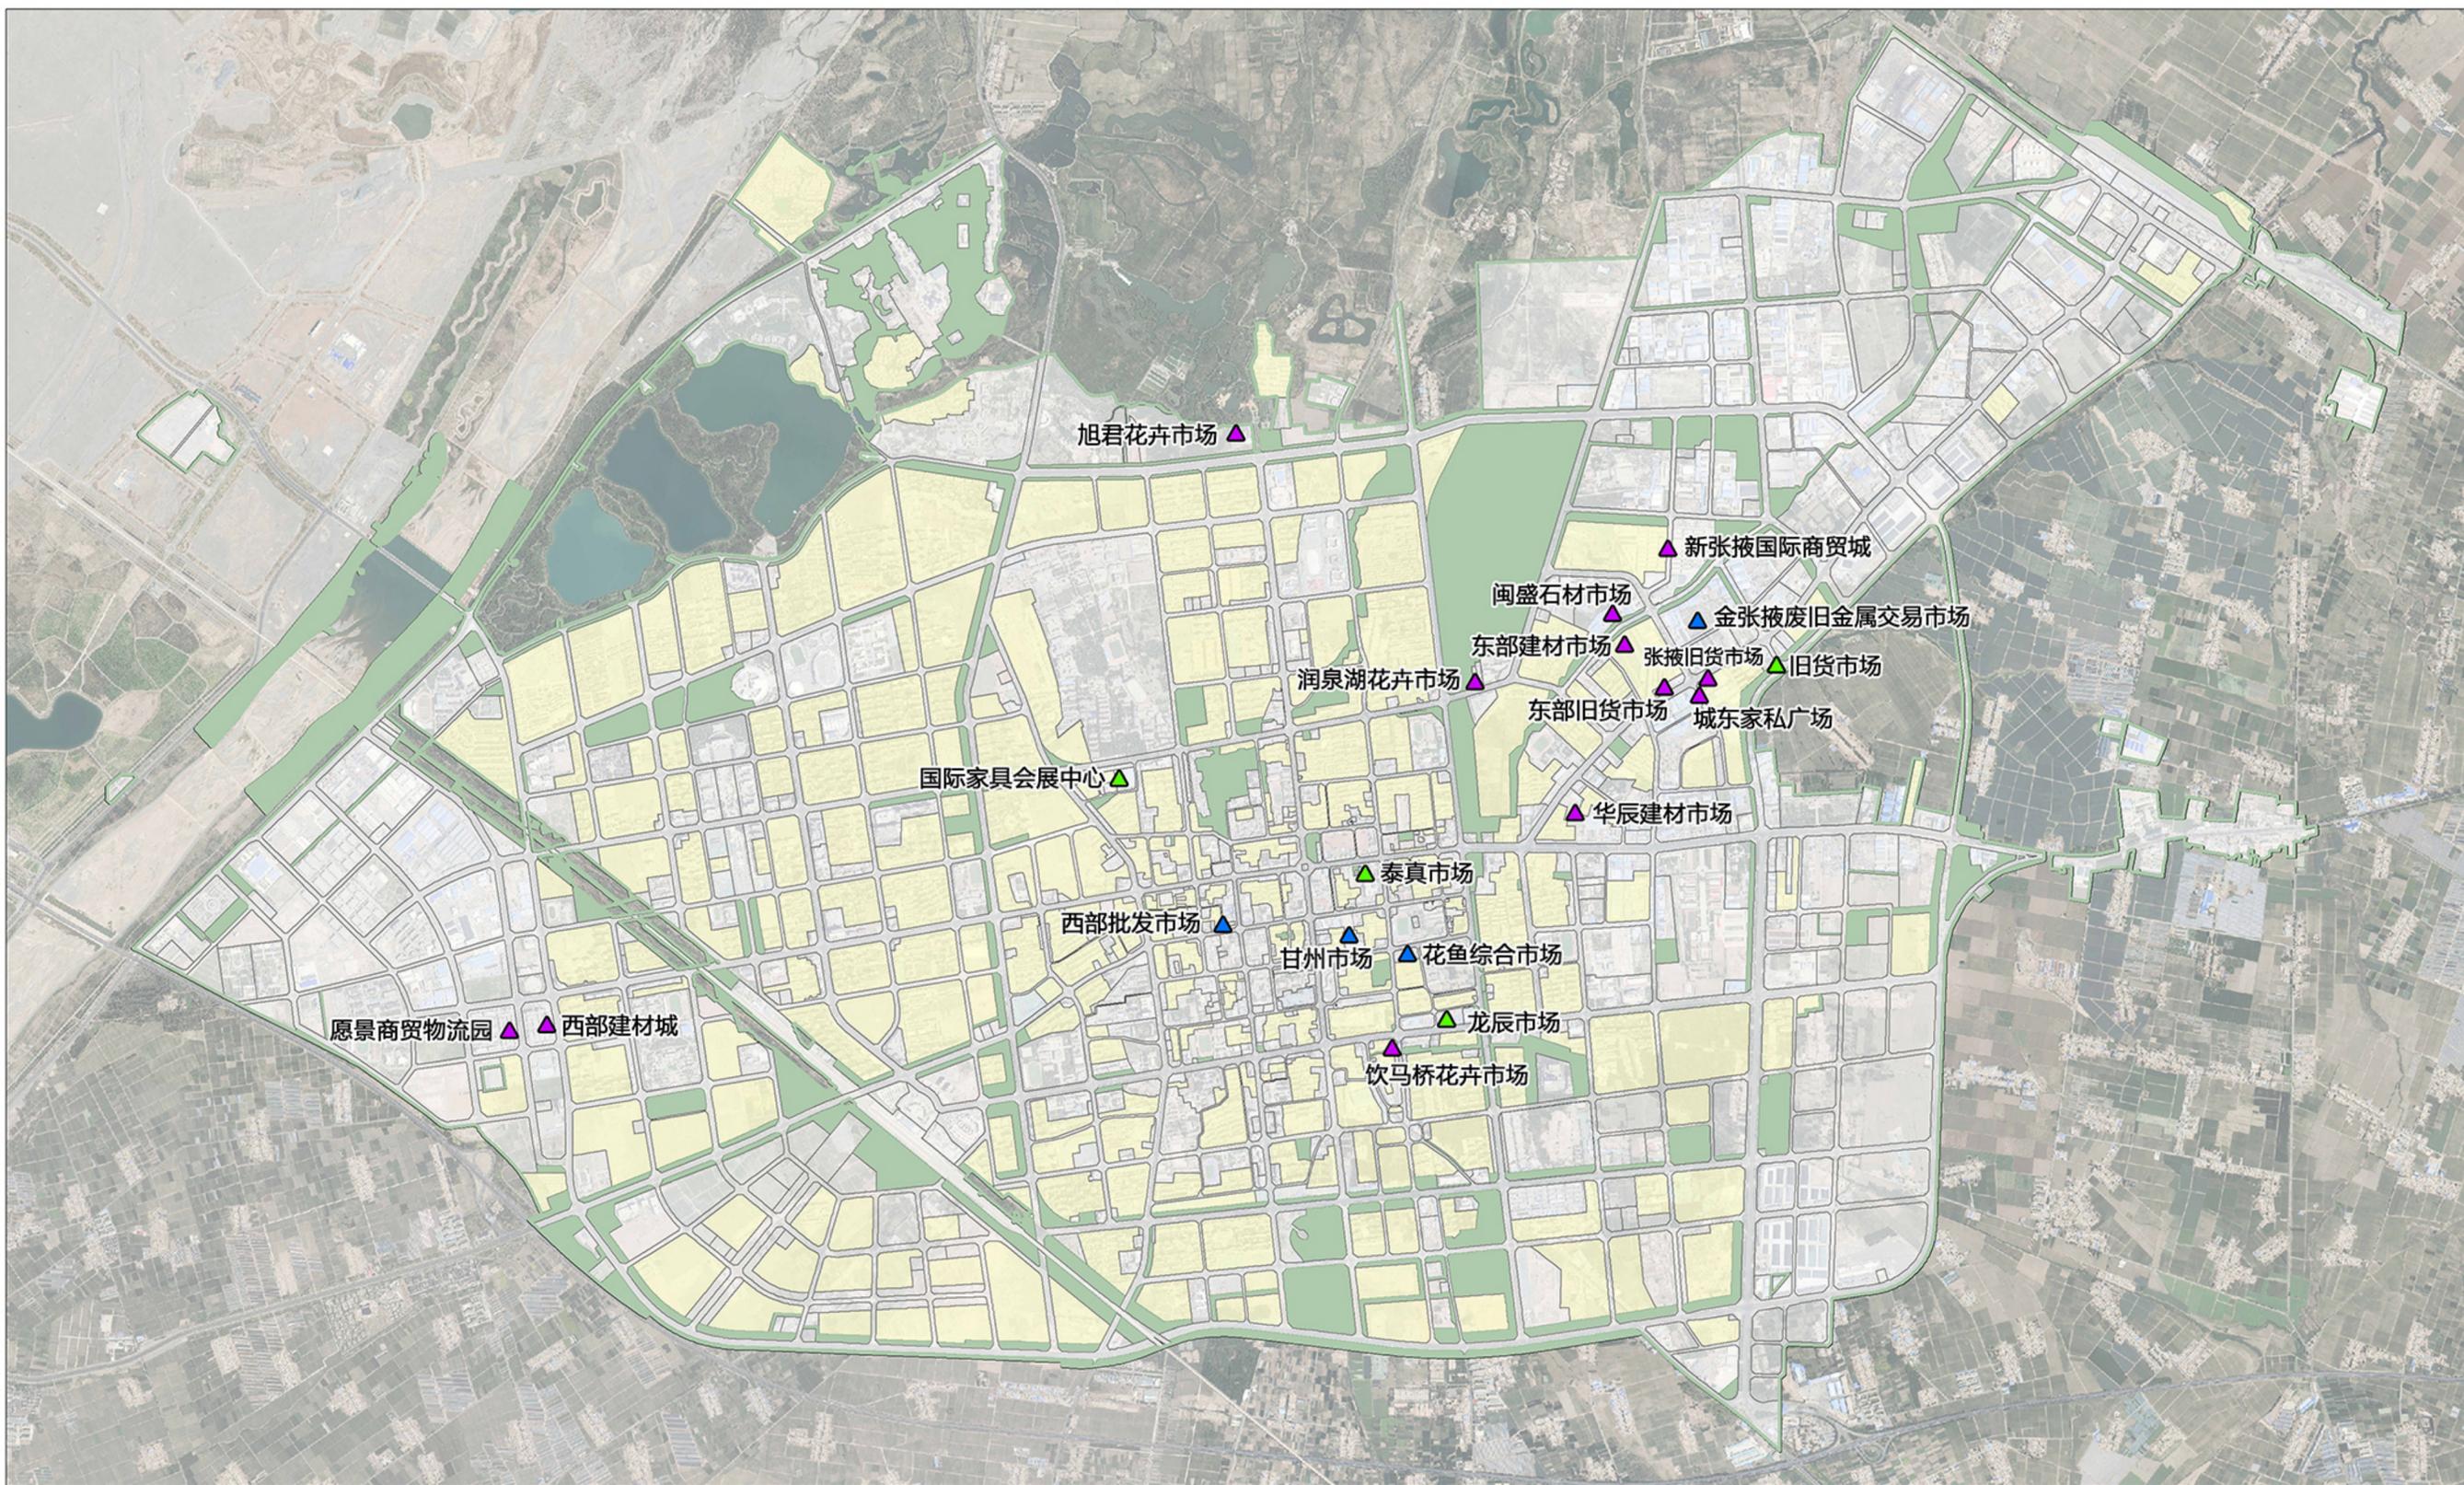

风玫瑰图

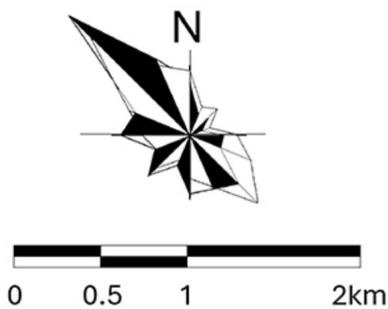

图例

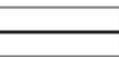-  现状保留类专业市场
-  整治提升类专业市场
-  搬迁撤并类专业市场
-  城镇开发边界

上海市政工程设计研究总院(集团)有限公司

日期


2025年1月

图纸编号


张掖市城市公共服务设施专项规划

主城区商业设施规划图

序号	重点打造夜市街区	等级
1	明清街、张掖老街、欧式街、甘泉公园联合打造	5星级
2	甘州巷子、甘州市场、万寿商业街联合打造	5星级
3	水天一色广场、甘州一街联合打造	4星级
4	甘州庙街、广场巷、中心广场联合打造	4星级
5	高台西站广场	4星级
6	网红桥、南湖夜市联合打造	4星级
7	九孔桥、甘州府城联合打造	3星级
8	北关便民市场、星天地联合打造	3星级
9	万家、四善桥联合打造	3星级
10	润泉湖星光夜市	3星级
11	甘州夜市	3星级

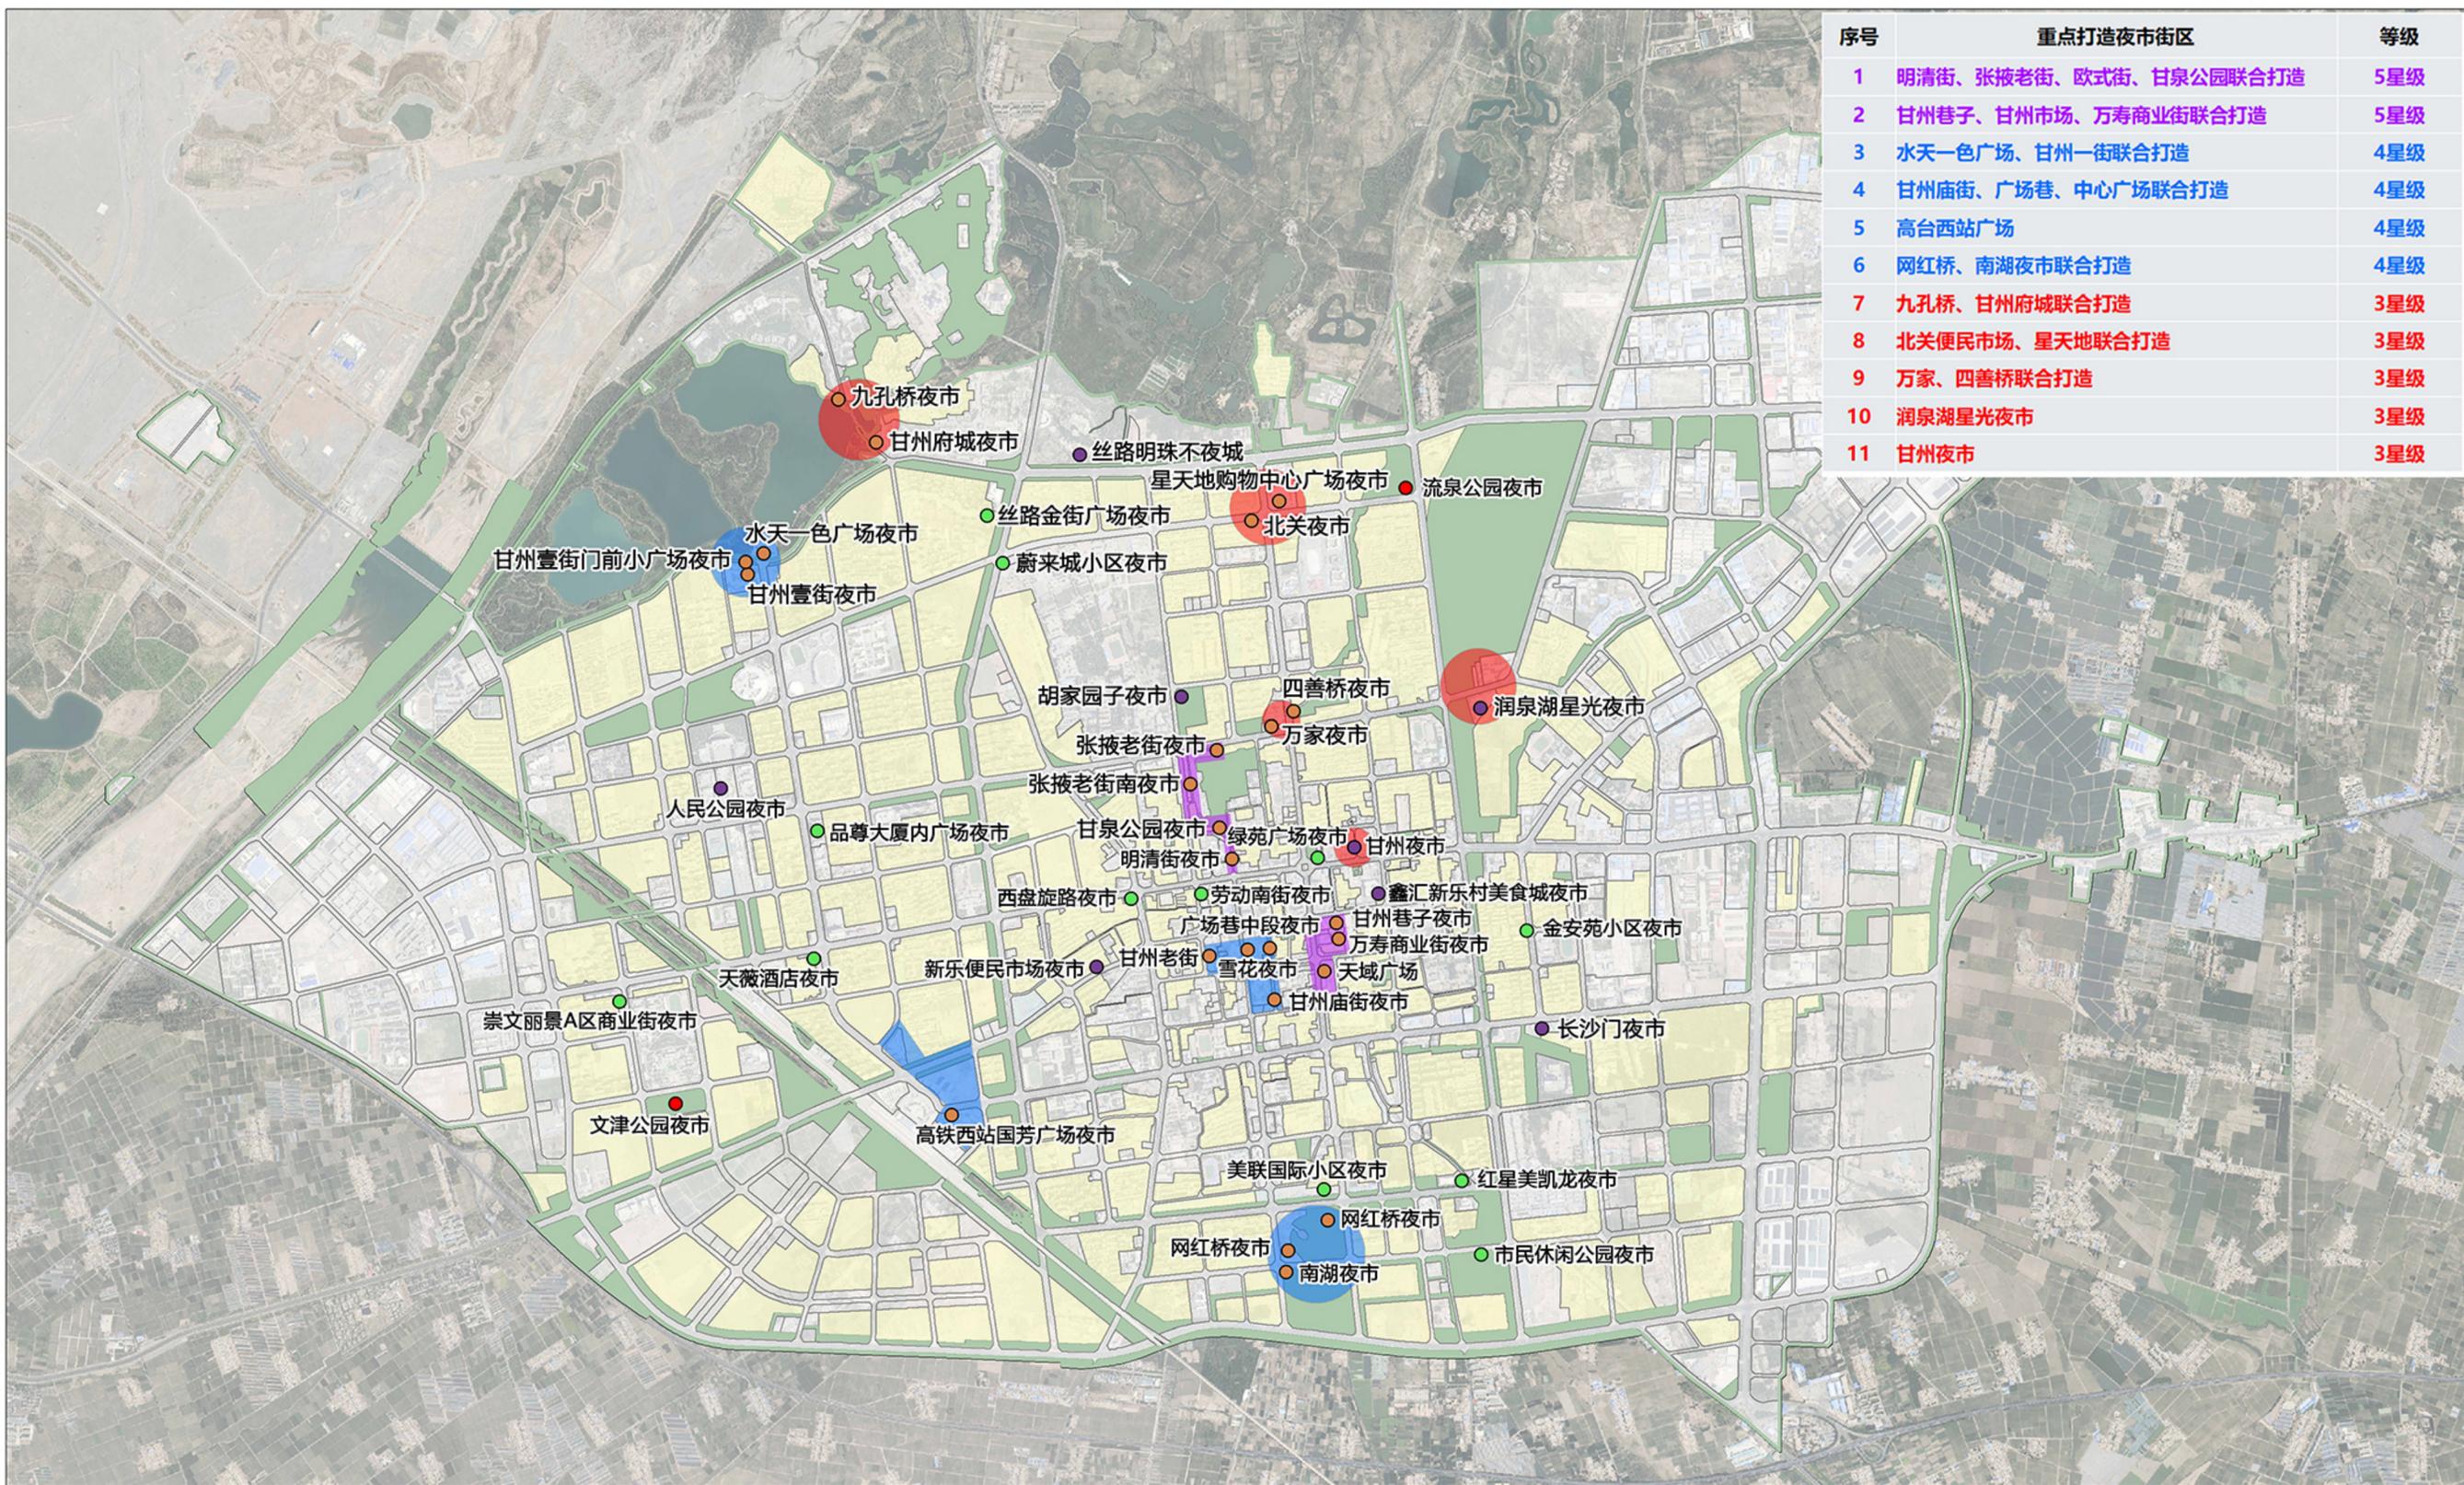

风玫瑰图

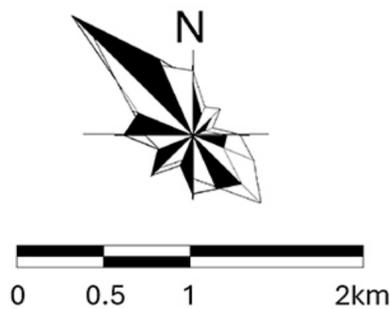

图例

- 现状保留类夜市
- 规划取消类夜市
- 联合打造类夜市
- 规划新增类夜市
- 4星级夜市街区
- 3星级夜市街区
- 城镇开发边界
- 5星级夜市街区

上海市政工程设计研究总院(集团)有限公司

日期

2025年1月

图纸编号