



张掖市历史城区控制性详细规划 (GZ-133单元)


空间结构规划图

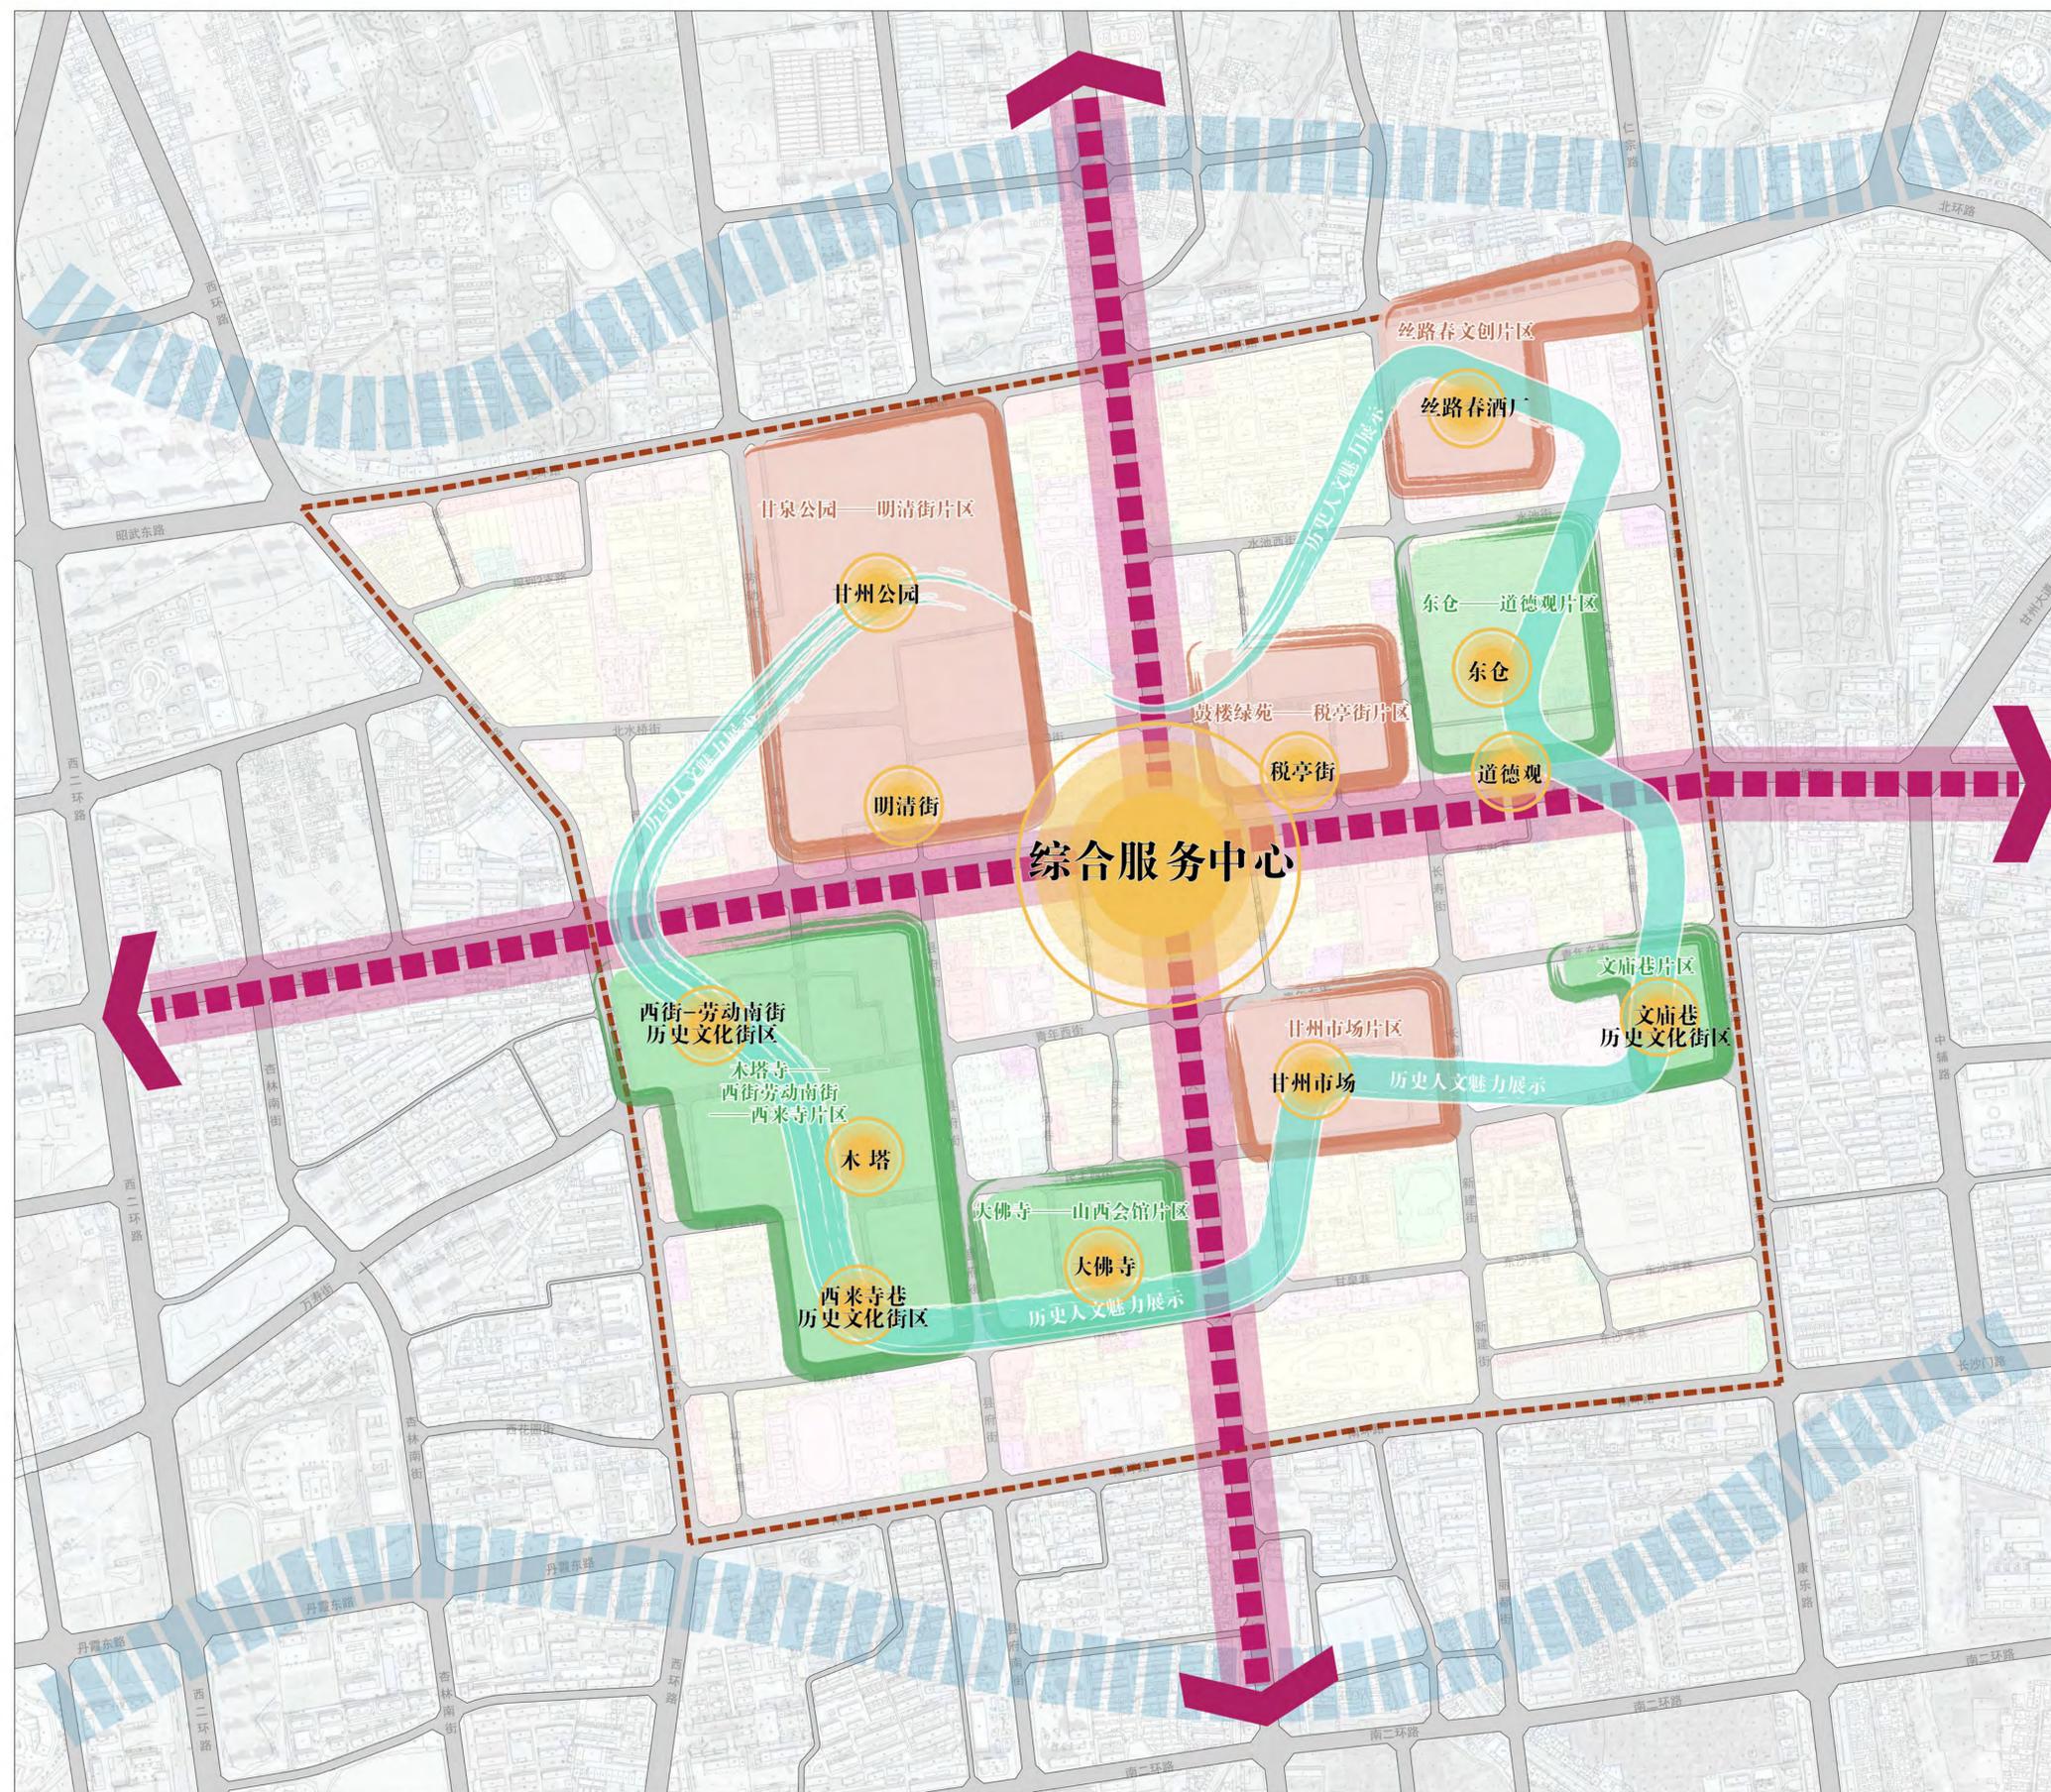

风玫瑰与比例尺

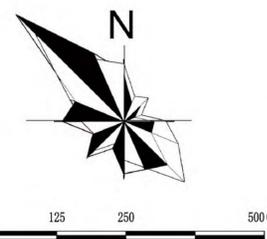

位置图

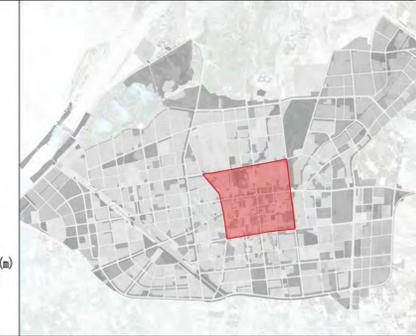

图例

- 城市发展轴
- 特色片区
- 规划范围
- 中低强度控制区



张掖市自然资源局
甘肃省城乡规划设计研究院有限公司
张掖市城乡规划设计院

图纸编号

2-01

张掖市历史城区控制性详细规划 (GZ-133单元)

用地性质规划图

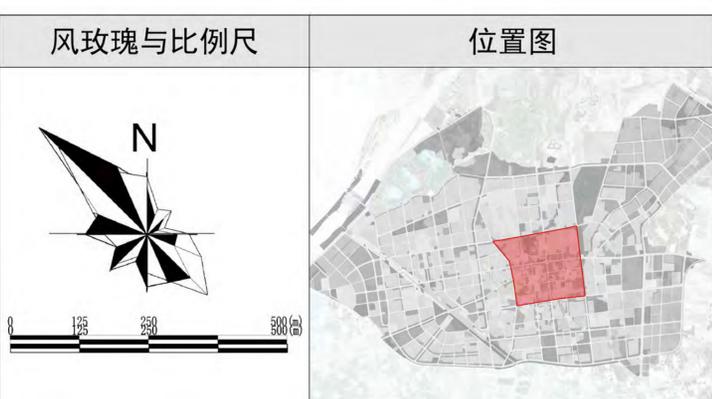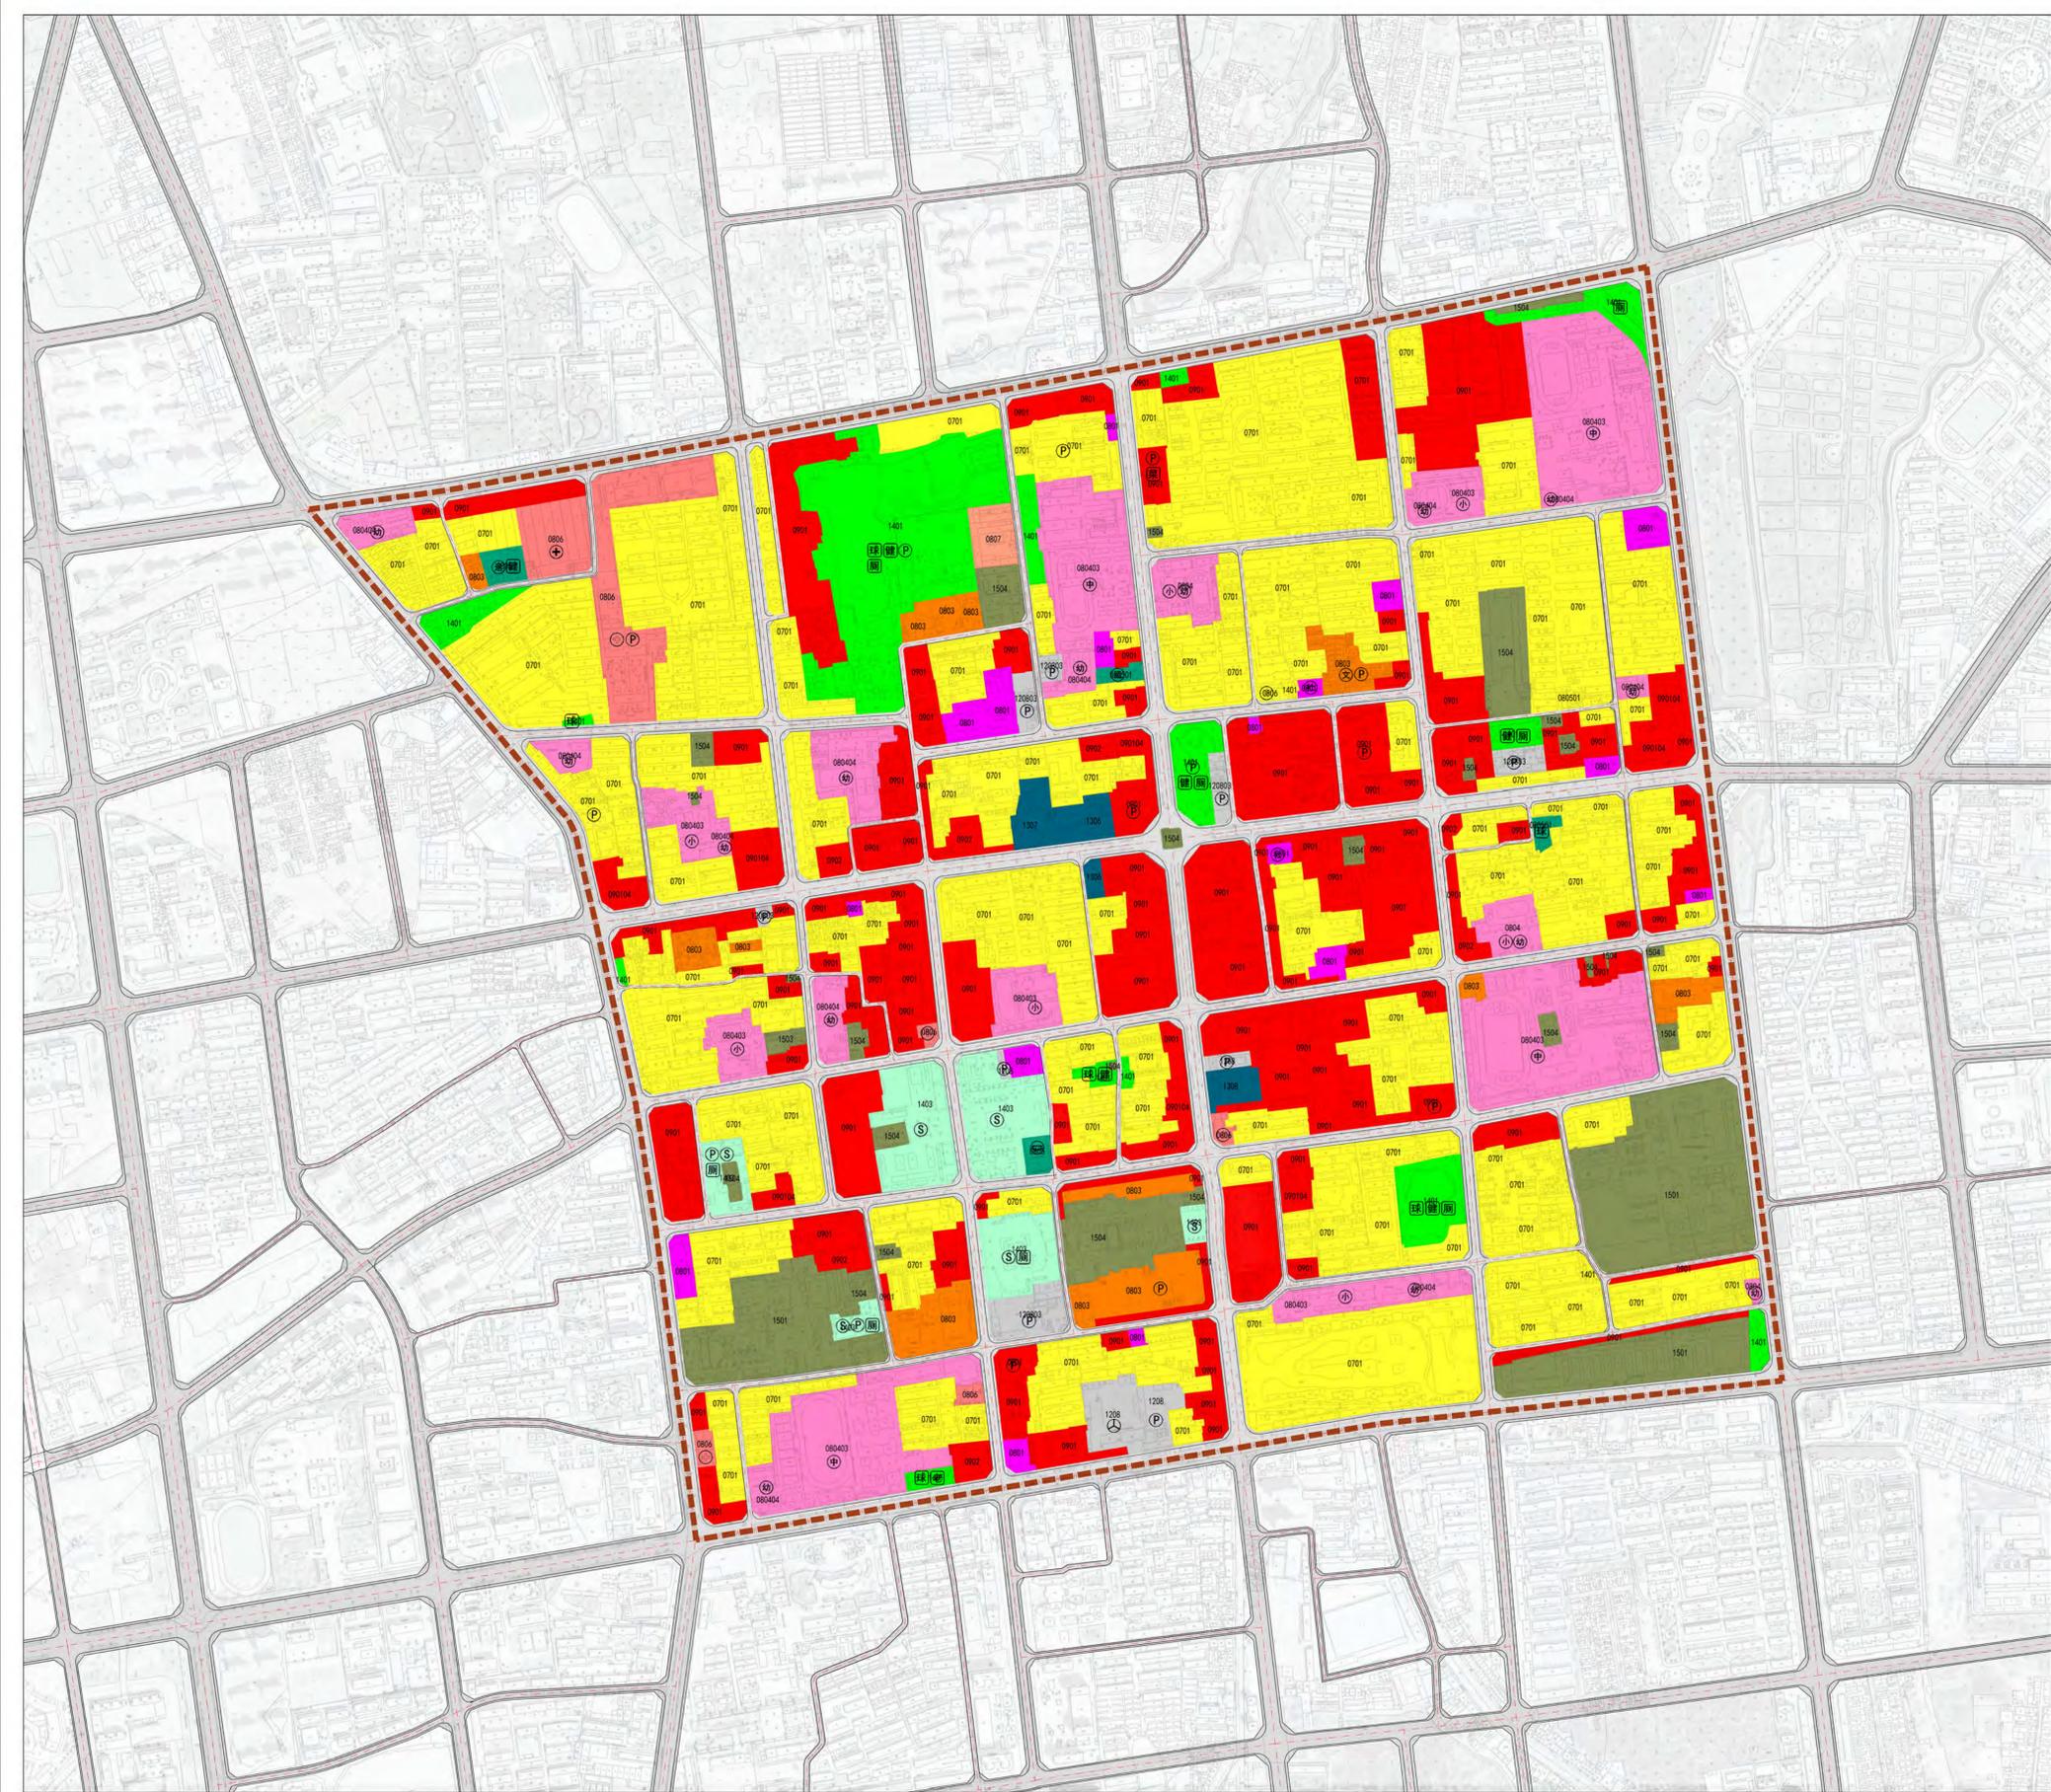

图例


0701	城镇住宅用地	0702	城镇社区服务设施用地
0801	机关团体用地	0803	文化用地
0804	教育用地	080403	中小学用地
080404	幼儿园用地	0805	体育用地
080501	体育场馆用地	0806	医疗卫生用地
0807	社会福利用地	0901	商业用地
090104	旅馆用地	0902	商务金融用地
1208	交通场站用地	120803	社会停车场用地
1306	通信用地	1307	邮政用地
1308	广播电视设施用地	1401	公园绿地
1403	广场用地	1501	军事设施用地
1503	宗教用地	1504	文物古迹用地
(中)	中学	(小)	小学
(幼)	幼儿园	(老)	老年人日间照料中心
(医)	医疗设施	(球)	小型多功能(球类)场地
(卫)	卫生服务中心	(健)	室外综合健身场地
(文)	文化活动中心	(厕)	公共厕所
(S)	广场	(客)	长途客运站
(体)	体育场(馆)	(P)	公共停车场

张掖市自然资源局
甘肃省城乡规划设计研究院有限公司
张掖市城乡规划设计院




张掖市历史城区控制性详细规划 (GZ-133单元)

建筑高度控制图

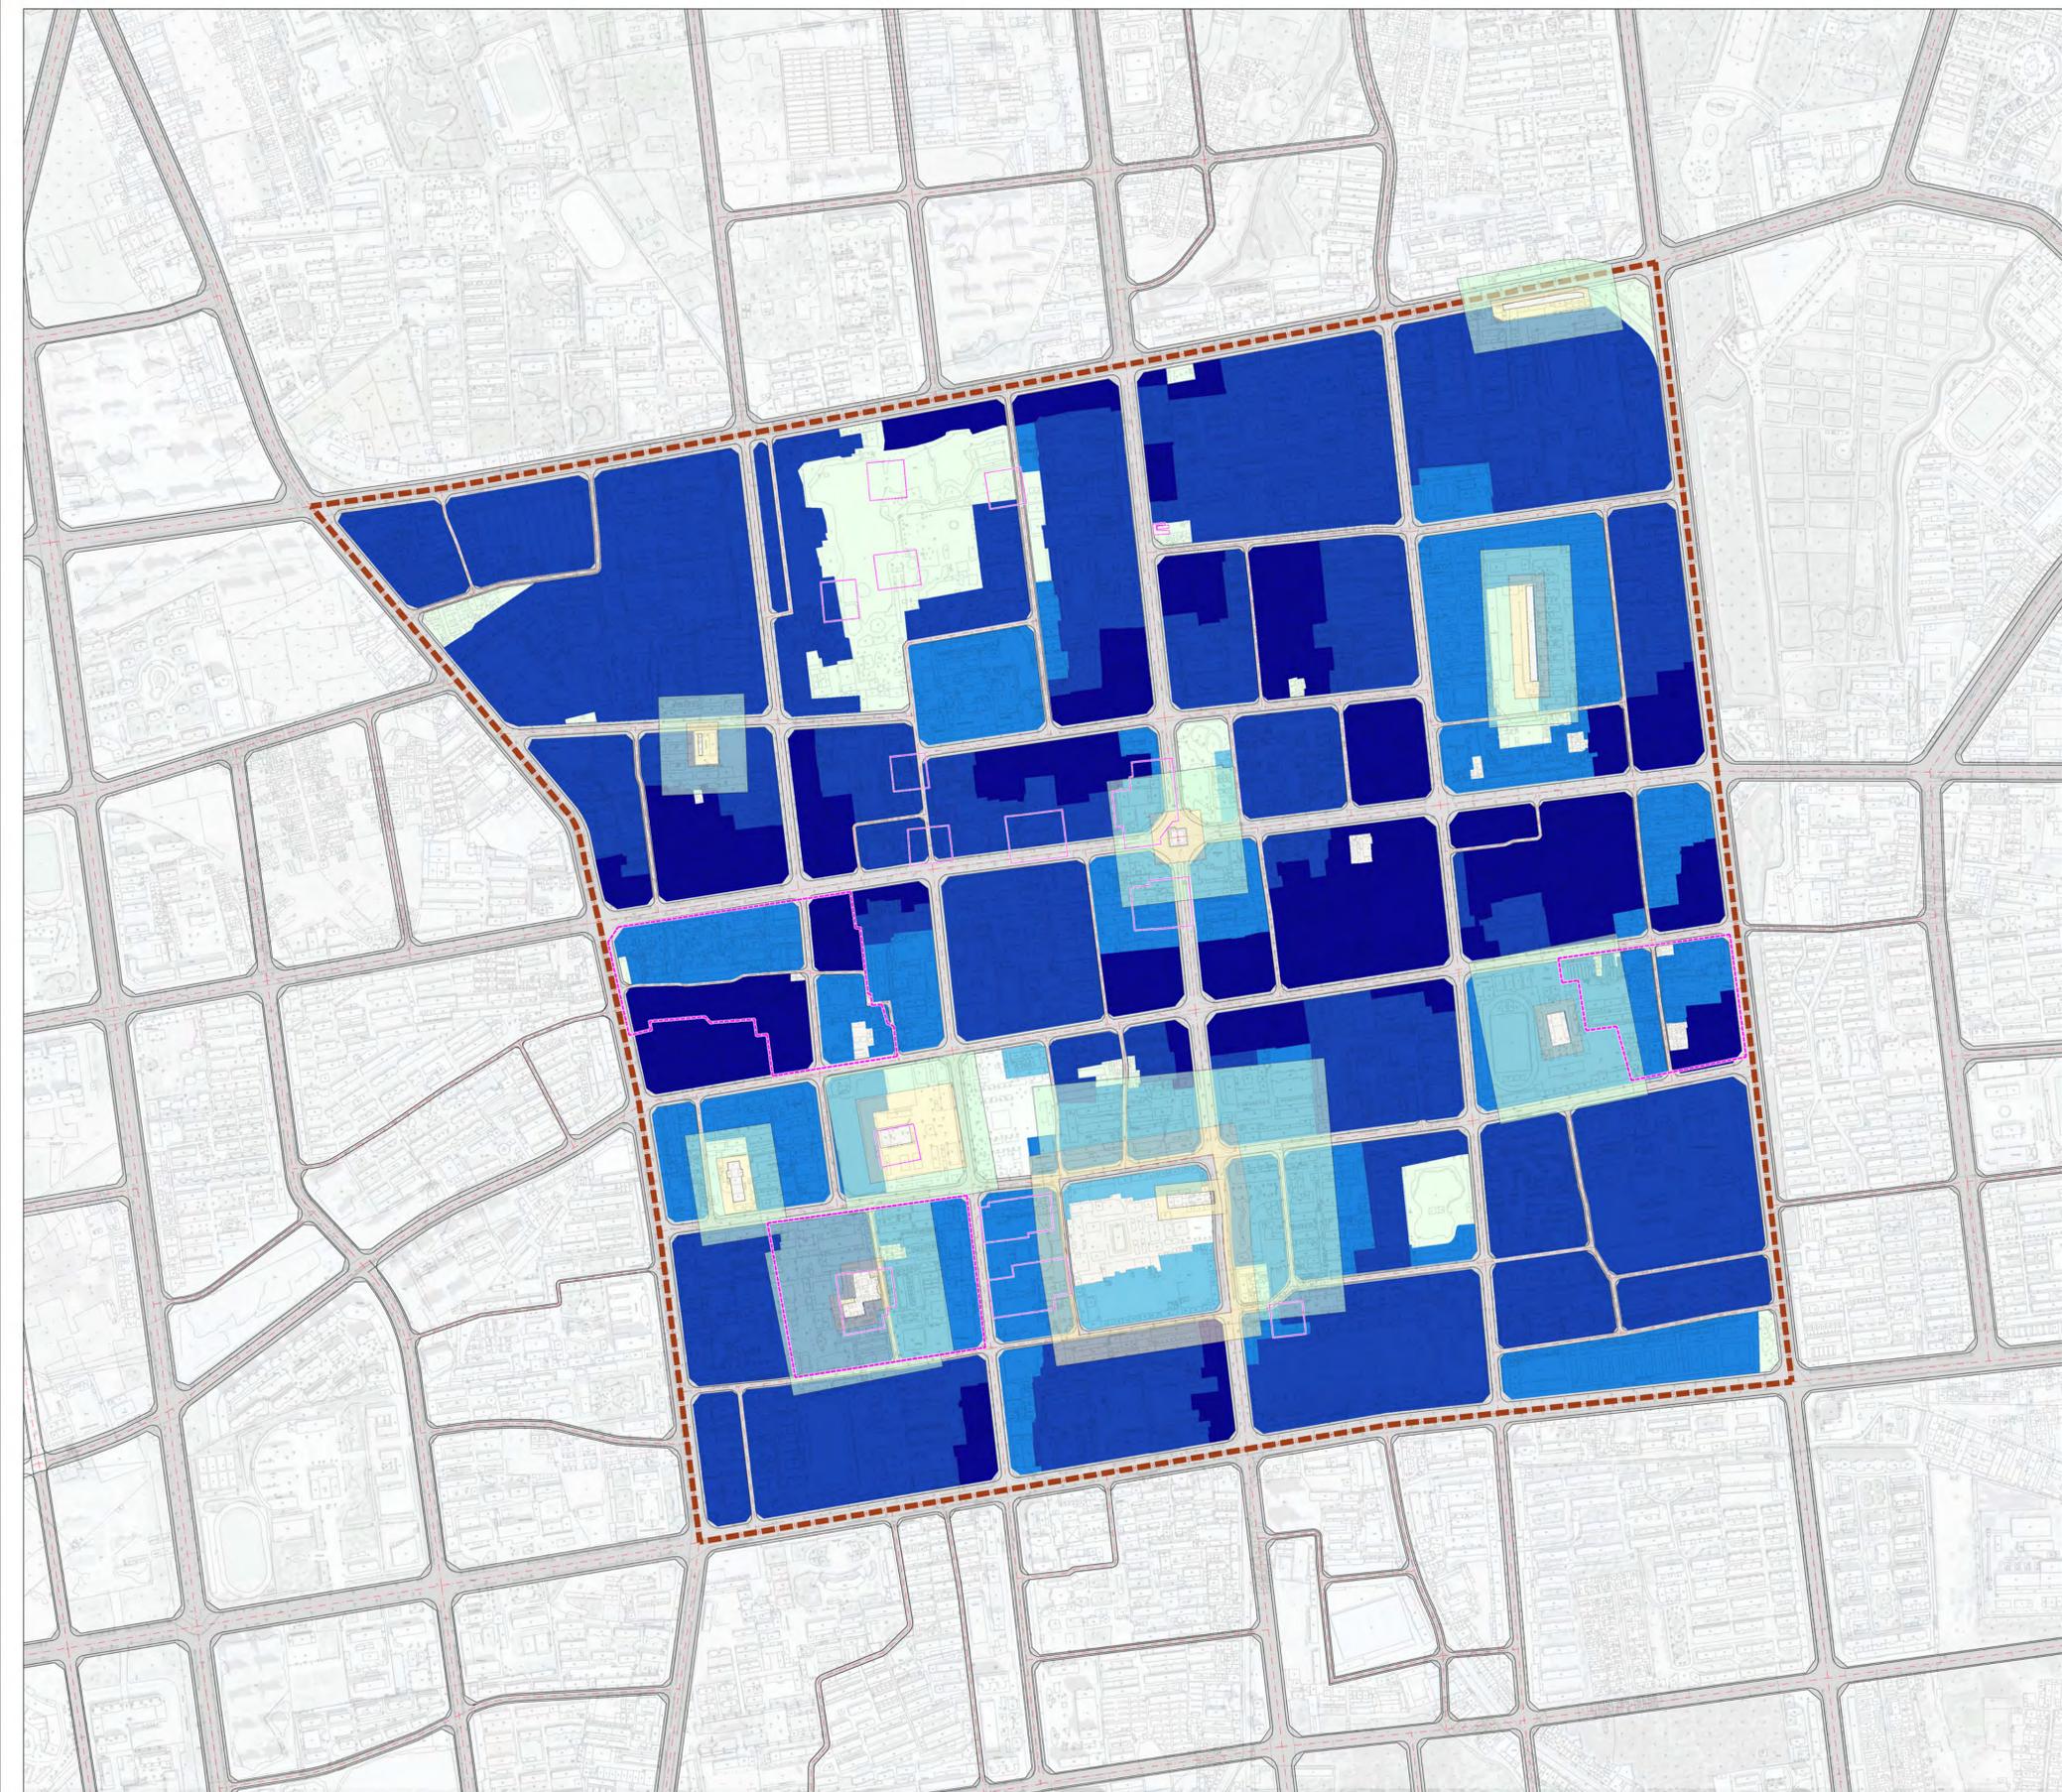

风玫瑰与比例尺

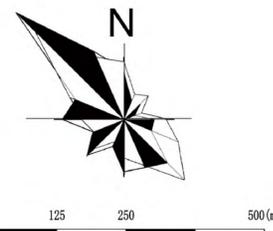

位置图



图例

- | | |
|--|---|
|  7米以下 |  14米以下 |
|  18米以下 |  24米以下 |
|  文物古迹用地 |  绿地及开敞空间 |
|  紫线 |  文保单位保护范围及控制地带 |
|  规划范围 | |



张掖市自然资源局
 甘肃省城乡规划设计研究院有限公司
 张掖市城乡规划设计院

图纸编号

2-04

张掖市历史城区控制性详细规划 (GZ-133单元)

居住区配建设施规划图

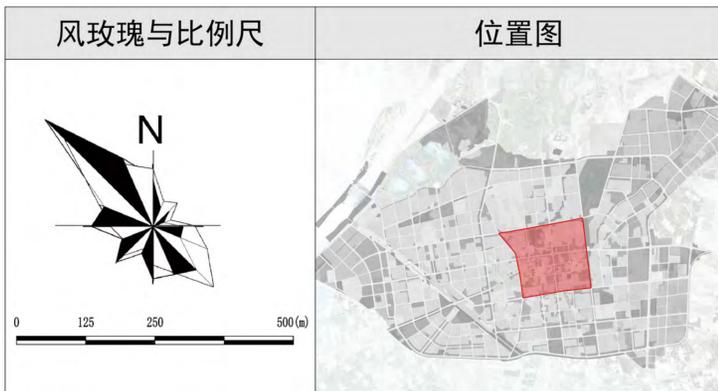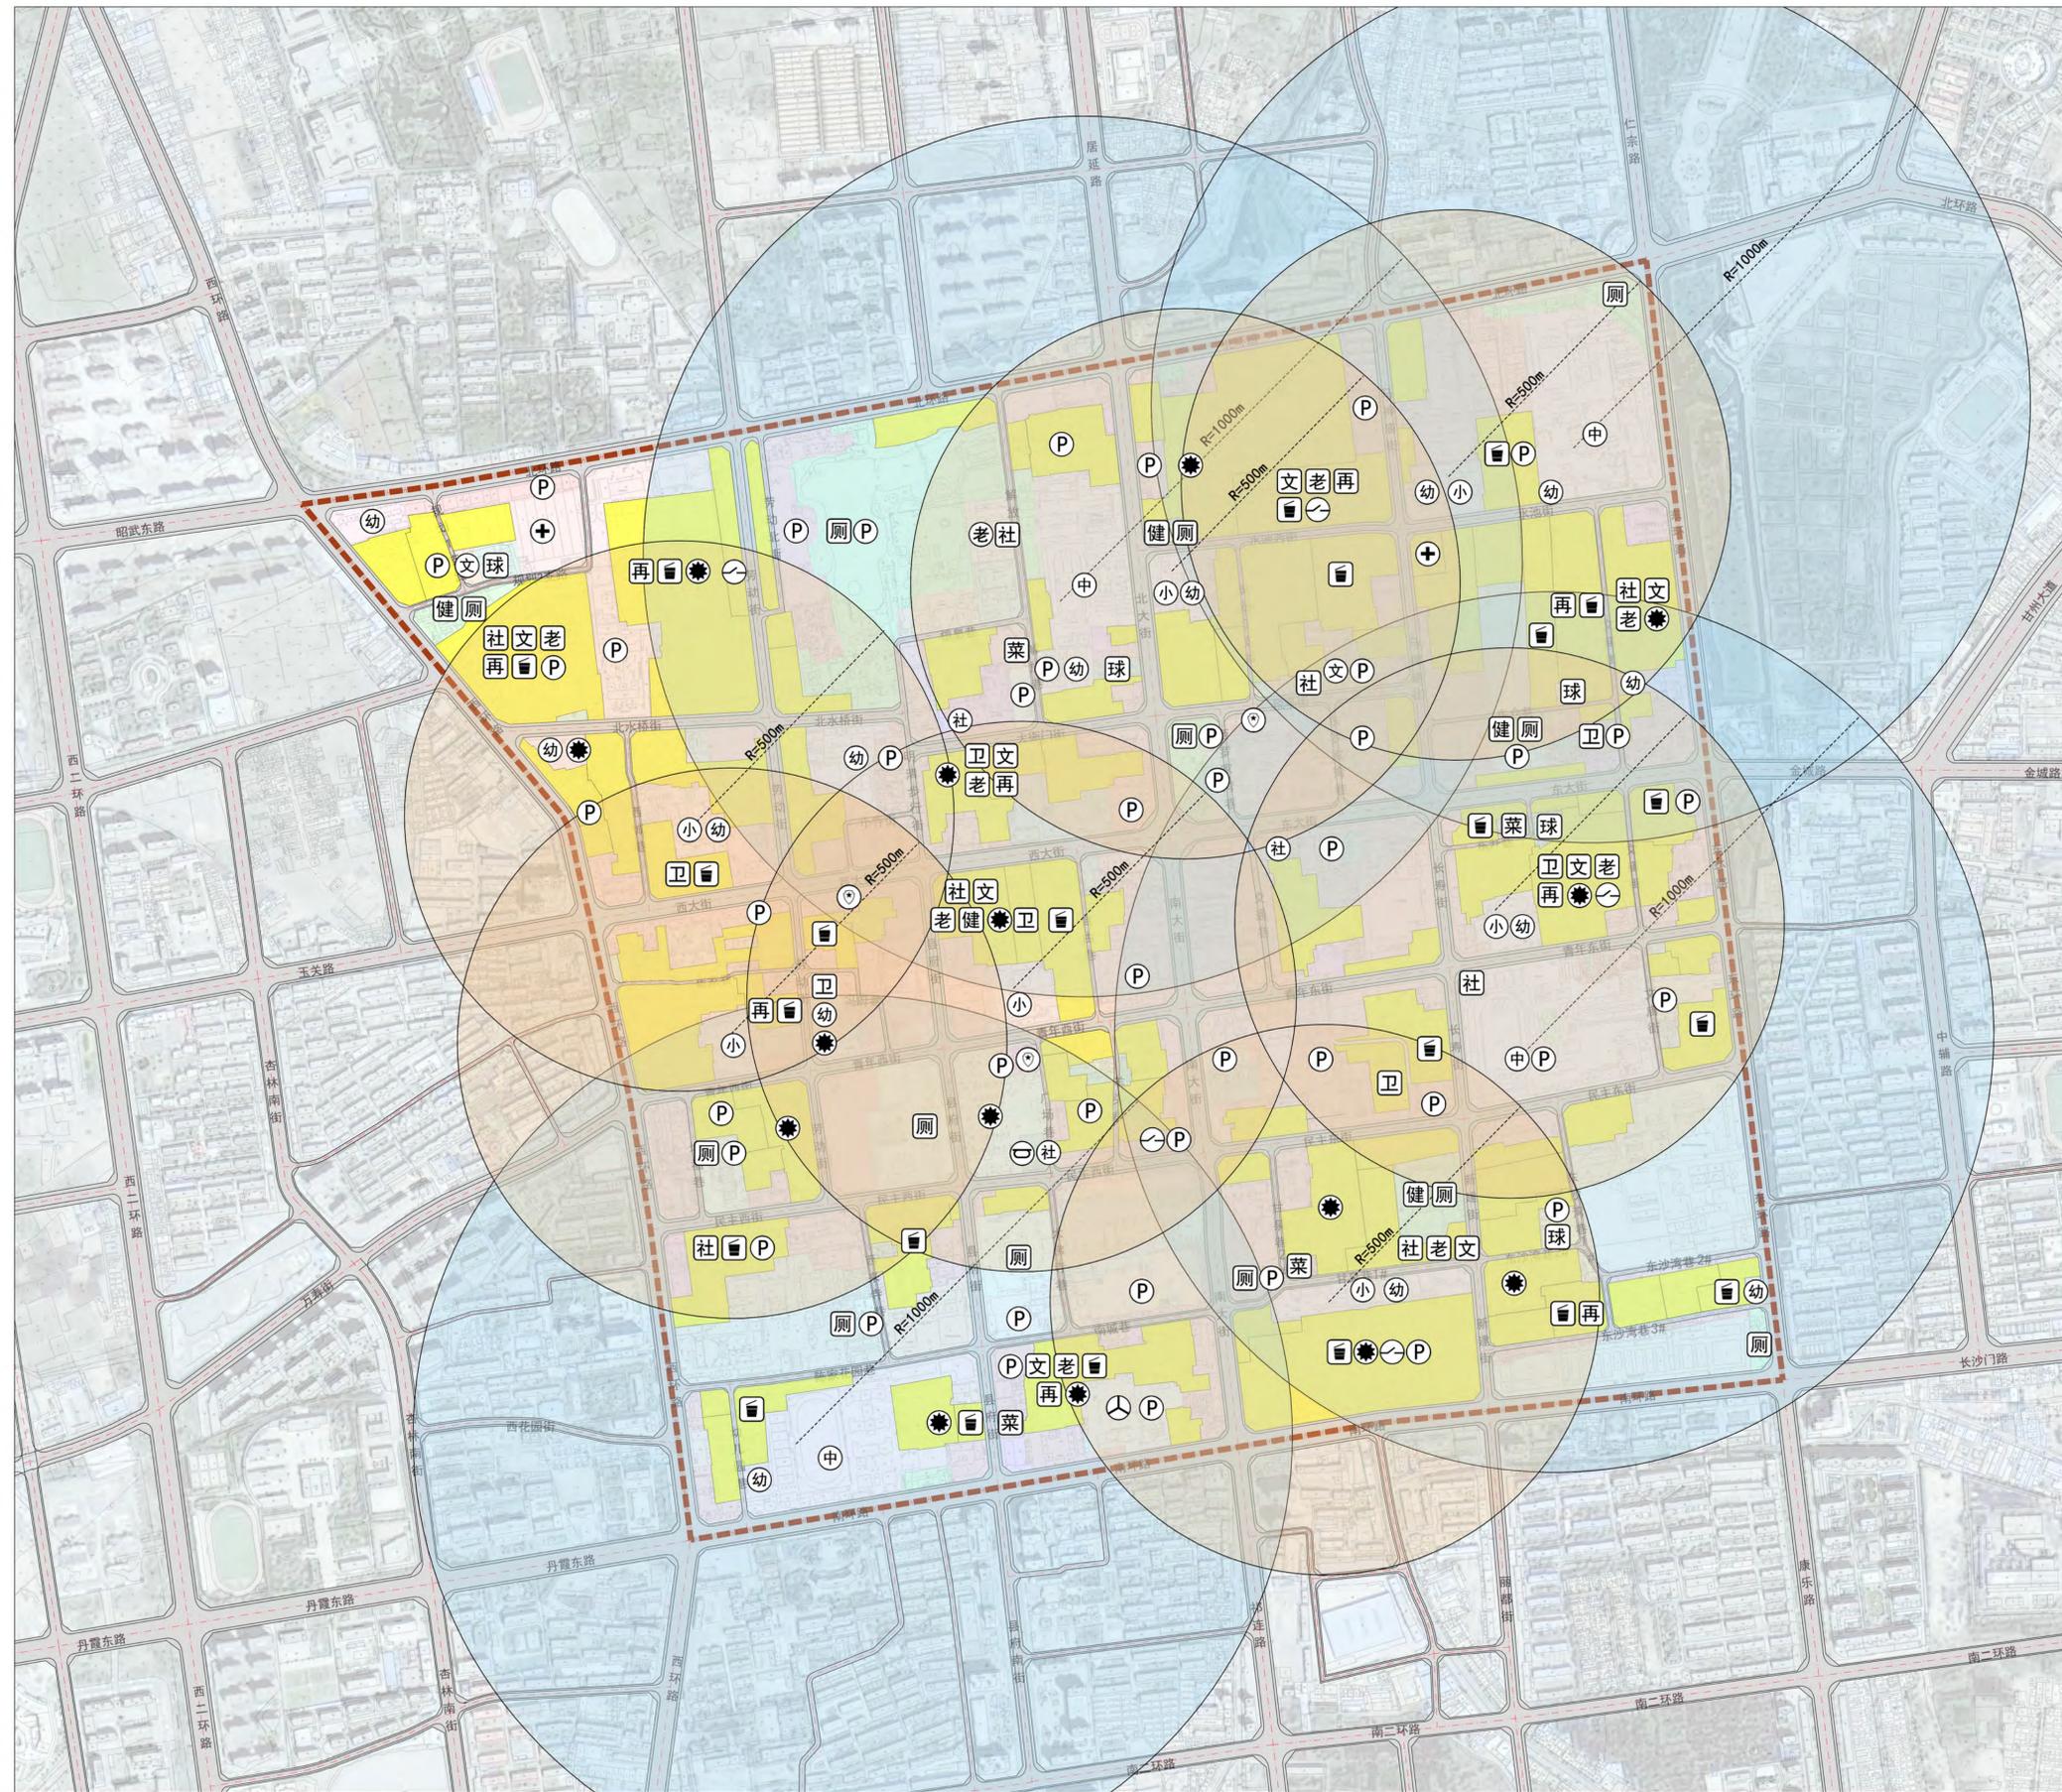

图例

- 十五分钟生活圈居住区、十分钟生活圈居住区配套设施
- | | |
|-------------|----------------|
| ⊕ 中学 | ⊙ 小学 |
| ⊖ 体育场(馆) | ⊕ 卫生服务中心(社区医院) |
| ⊖ 老年活动中心 | ⊖ 文化活动中心 |
| ⊖ 街道办事处 | ⊖ 派出所 |
| ⊖ 开闭所 | ⊖ 供热站 |
| ⊖ 机动车停车场(库) | ⊖ 菜市场 |
- 五分钟生活圈居住区配套设施
- | | |
|---------------|-------------|
| ⊖ 社区服务站 | ⊖ 文化活动站 |
| ⊖ 小型多功能(球类)场地 | ⊖ 室外综合健身场地 |
| ⊖ 幼儿园 | ⊖ 老年人日间照料中心 |
| ⊖ 社区卫生服务站 | ⊖ 再生资源回收点 |
| ⊖ 生活垃圾收集站 | ⊖ 公共厕所 |
- 中学1000米服务半径
 小学500米服务半径
 居住用地
 规划范围


张掖市自然资源局
甘肃省城乡规划设计研究院有限公司
张掖市城乡规划设计院

图纸编号

2-07

张掖市历史城区控制性详细规划 (GZ-133单元)

历史遗存保护规划图

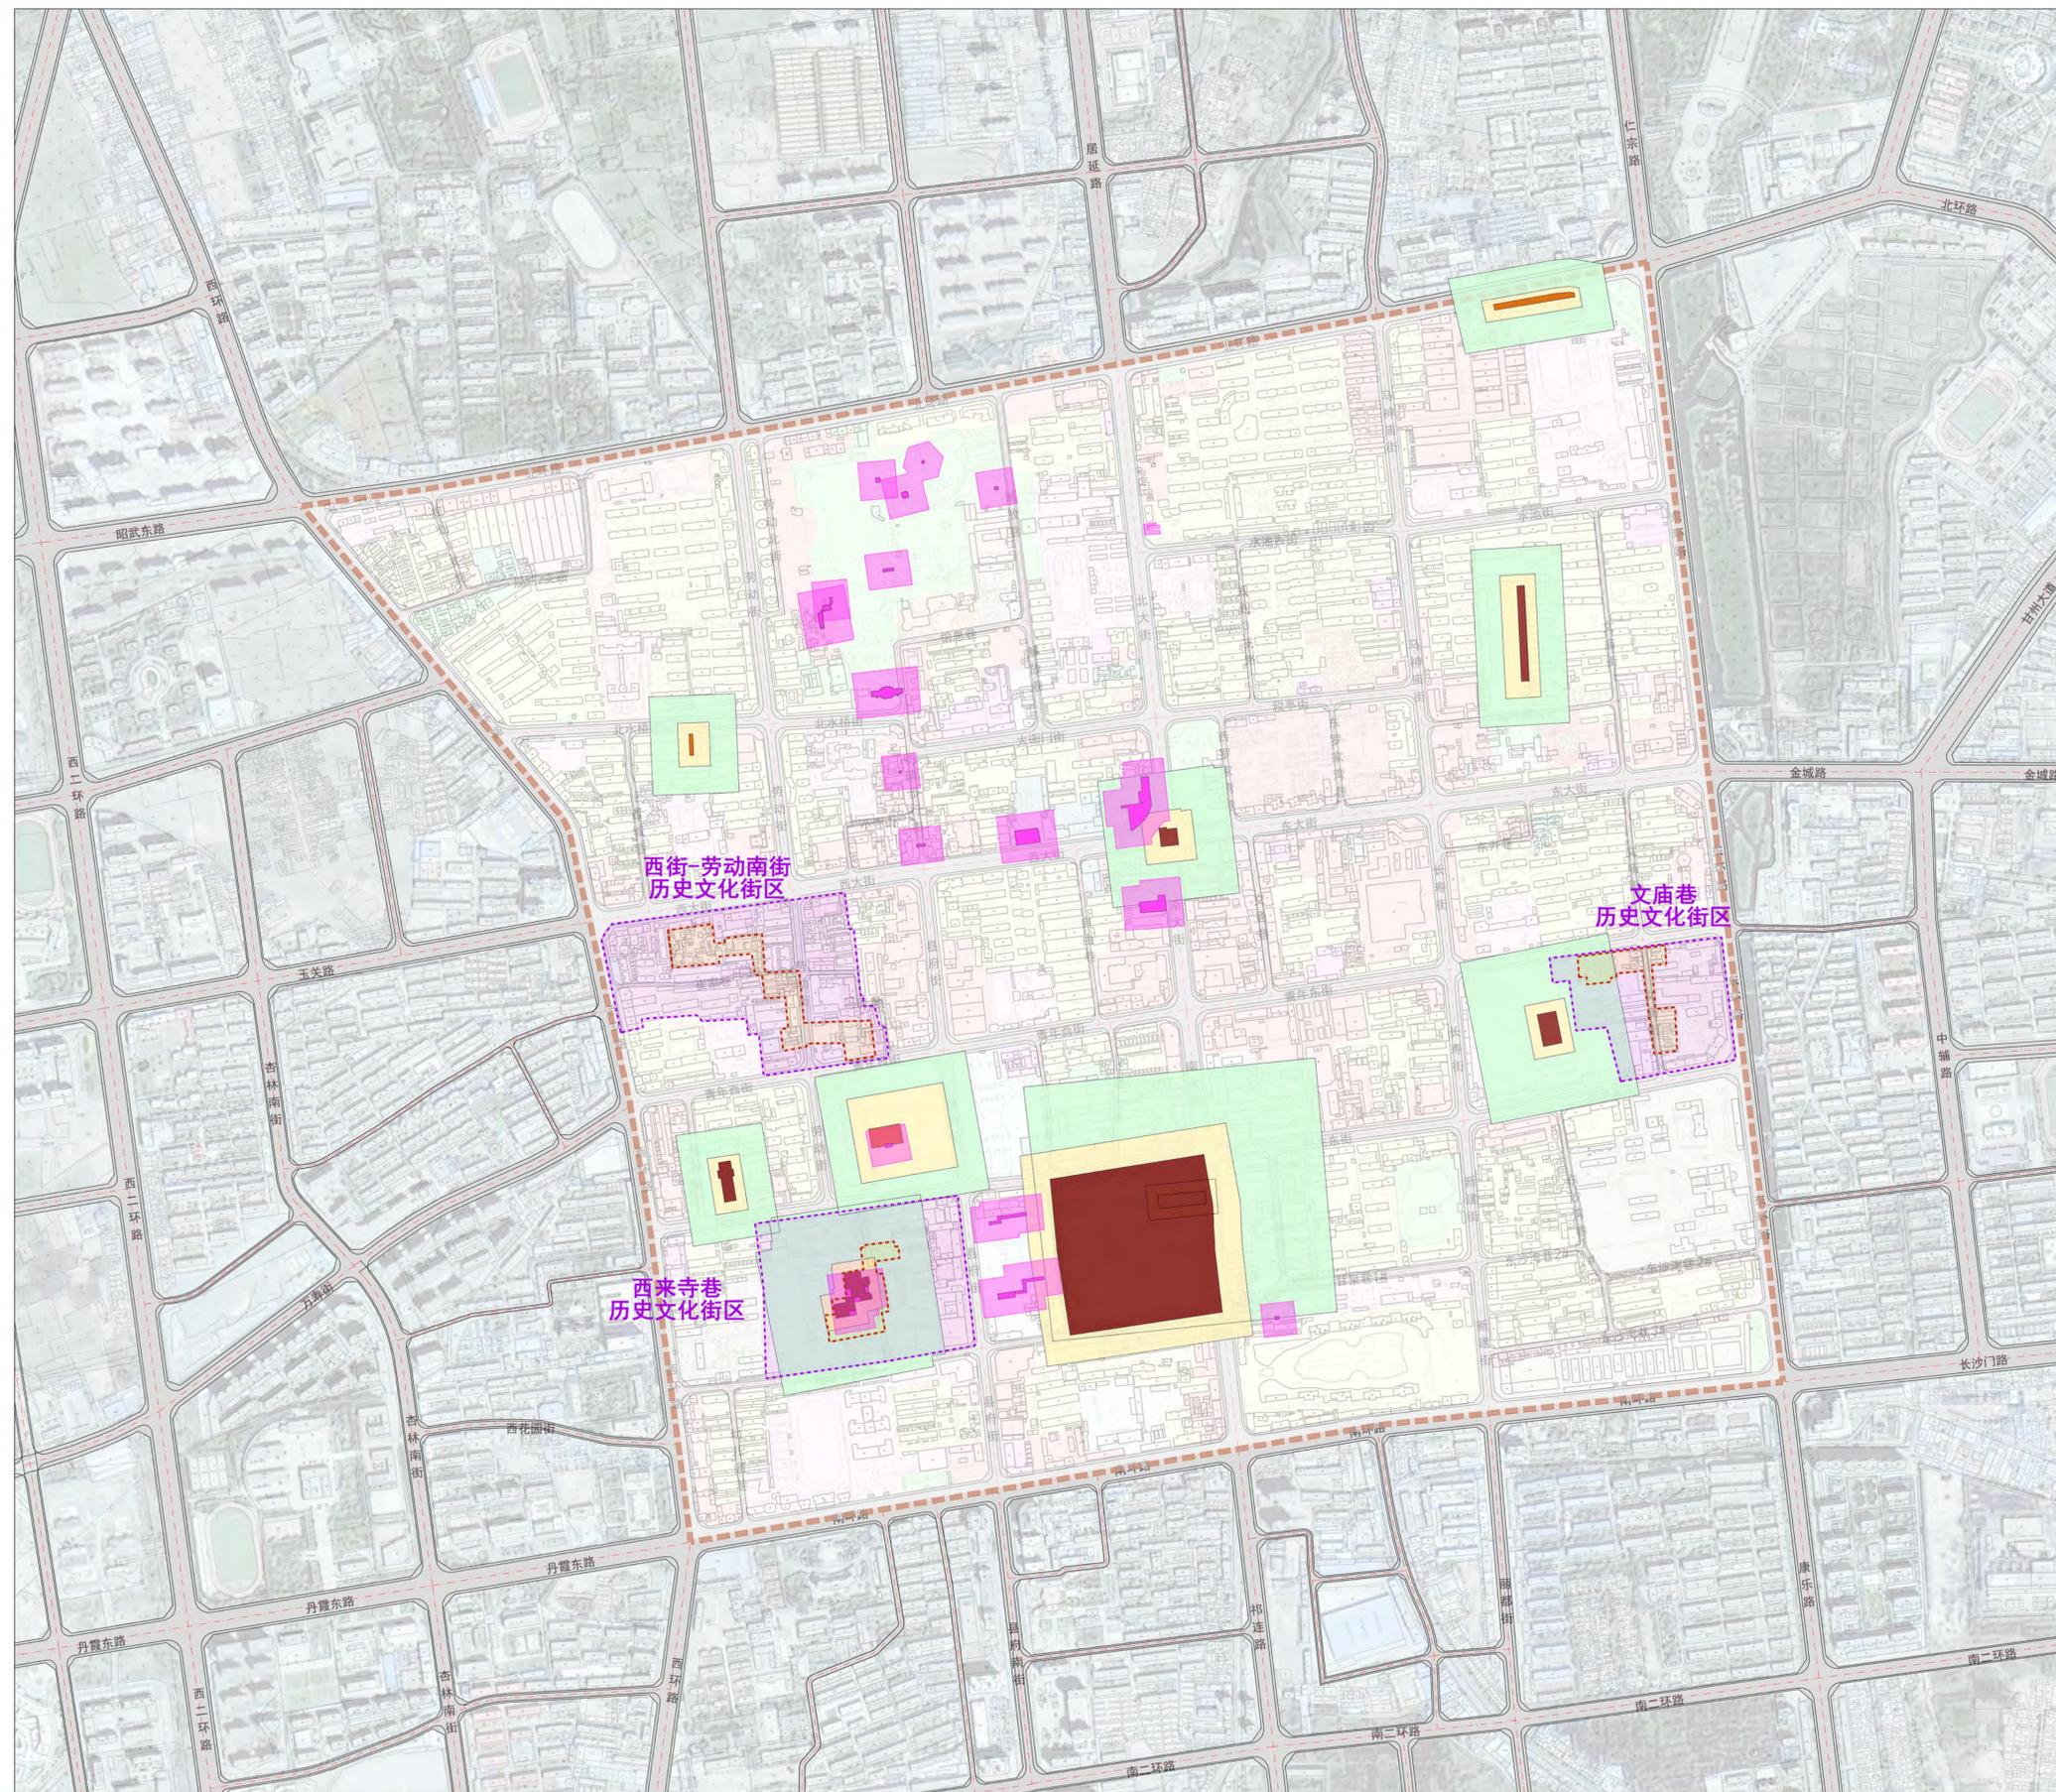

风玫瑰与比例尺



0 125 250 500(m)

位置图



图例

- | | |
|--------------|--------------|
| 国家级文保单位 | 省级文保单位 |
| 文物保护单位保护范围 | 文物保护单位建设控制地带 |
| 历史建筑 | 历史建筑保护范围 |
| 历史文化街区核心保护范围 | 历史文化街区建设控制地带 |
| 规划范围 | |



张掖市自然资源局
甘肃省城乡规划设计研究院有限公司
张掖市城乡规划设计院

图纸编号

2-09

张掖市历史城区控制性详细规划 (GZ-133单元)

道路交通系统规划图

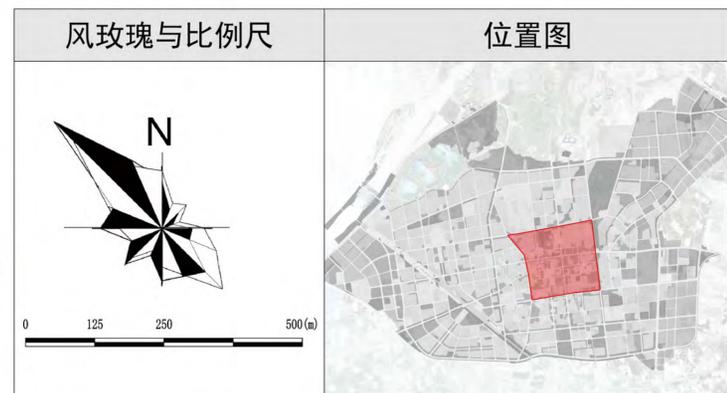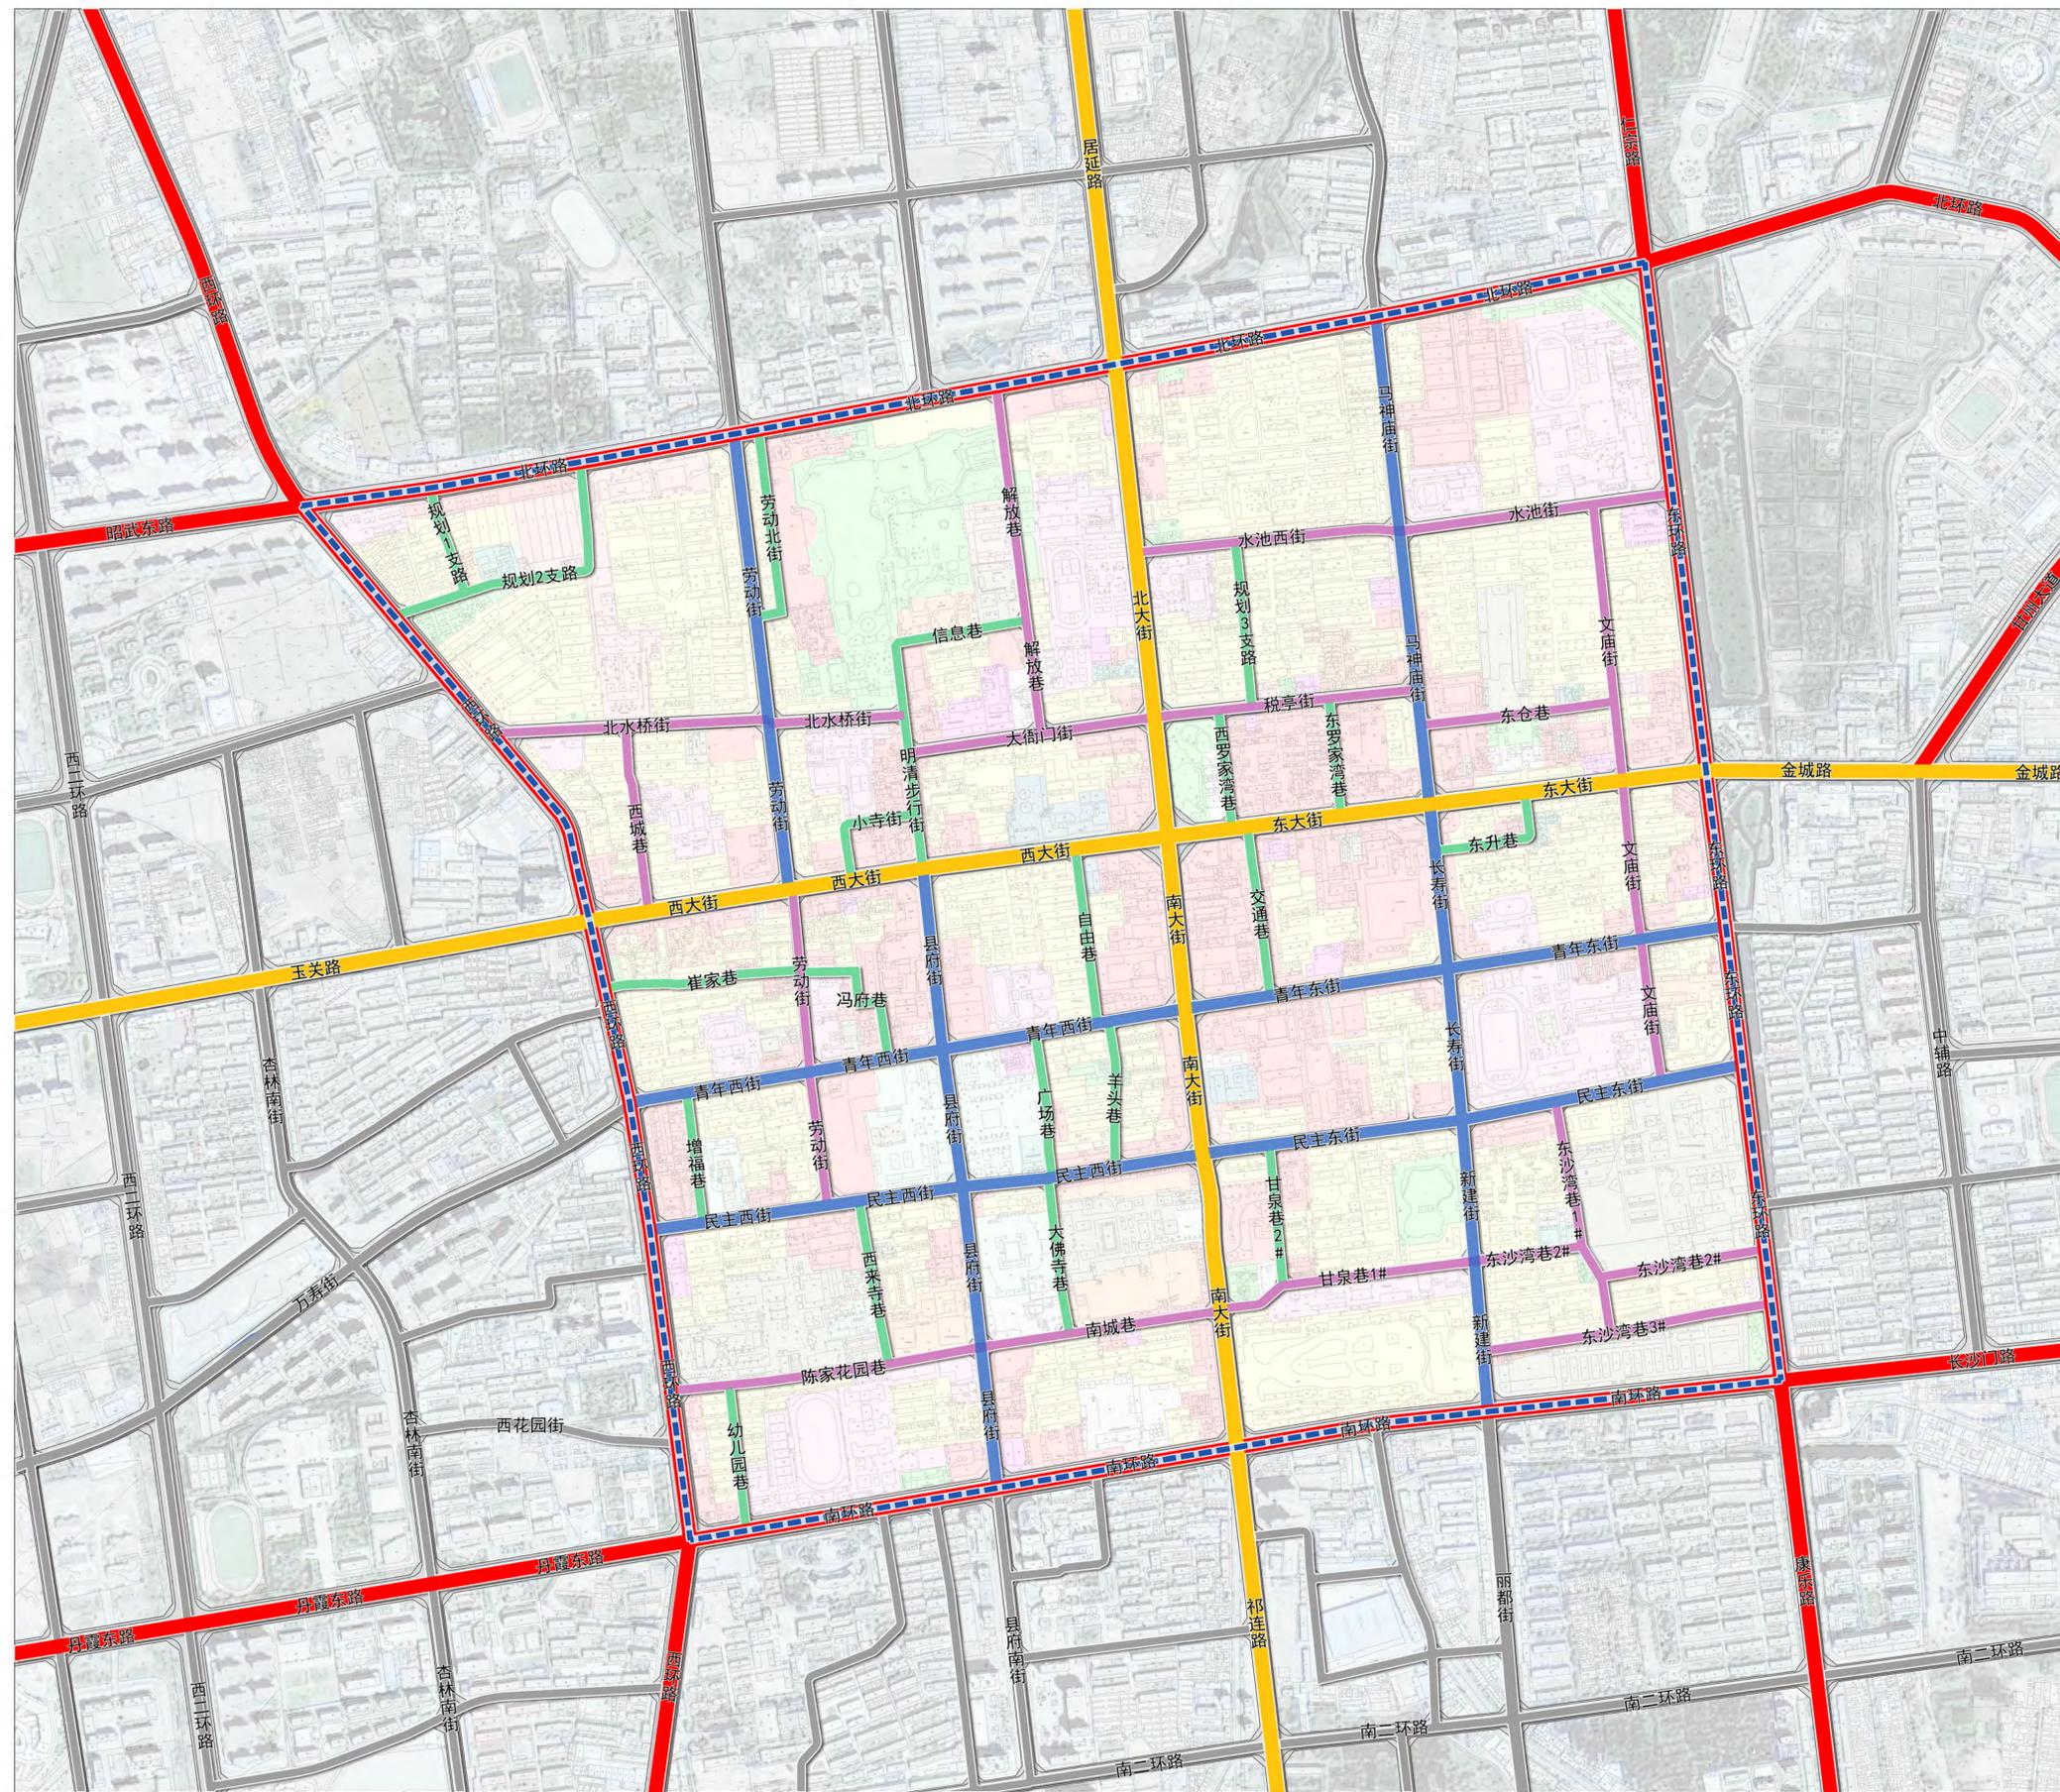

图例

- I级主干路
- II级主干路
- 次干路
- I级支路
- II级支路
- 其他道路
- 单元范围



丰乐北路

注：I级主干路——城市主要分区（组团）间的中、长距离联系交通服务；
 II级主干路——城市主要分区（组团）间的中、长距离联系交通服务以及分区（组团）内部主要交通联系服务；
 次干路——为干线道路与支线路的转换以及城市内中、短距离的地方性活动组织服务；
 I级支路——为短距离地方性活动组织服务；
 II级支路——为短距离地方性活动组织服务的街坊内道路、步行、非机动车专用路等。
 其他道路——规划范围外部的城市道路。

张掖市自然资源局
 甘肃省城乡规划设计研究院有限公司
 张掖市城乡规划设计院

张掖市历史城区控制性详细规划 (GZ-133单元)

城市设计引导图

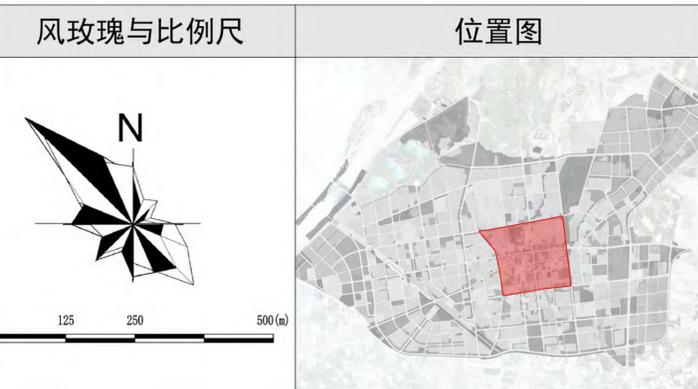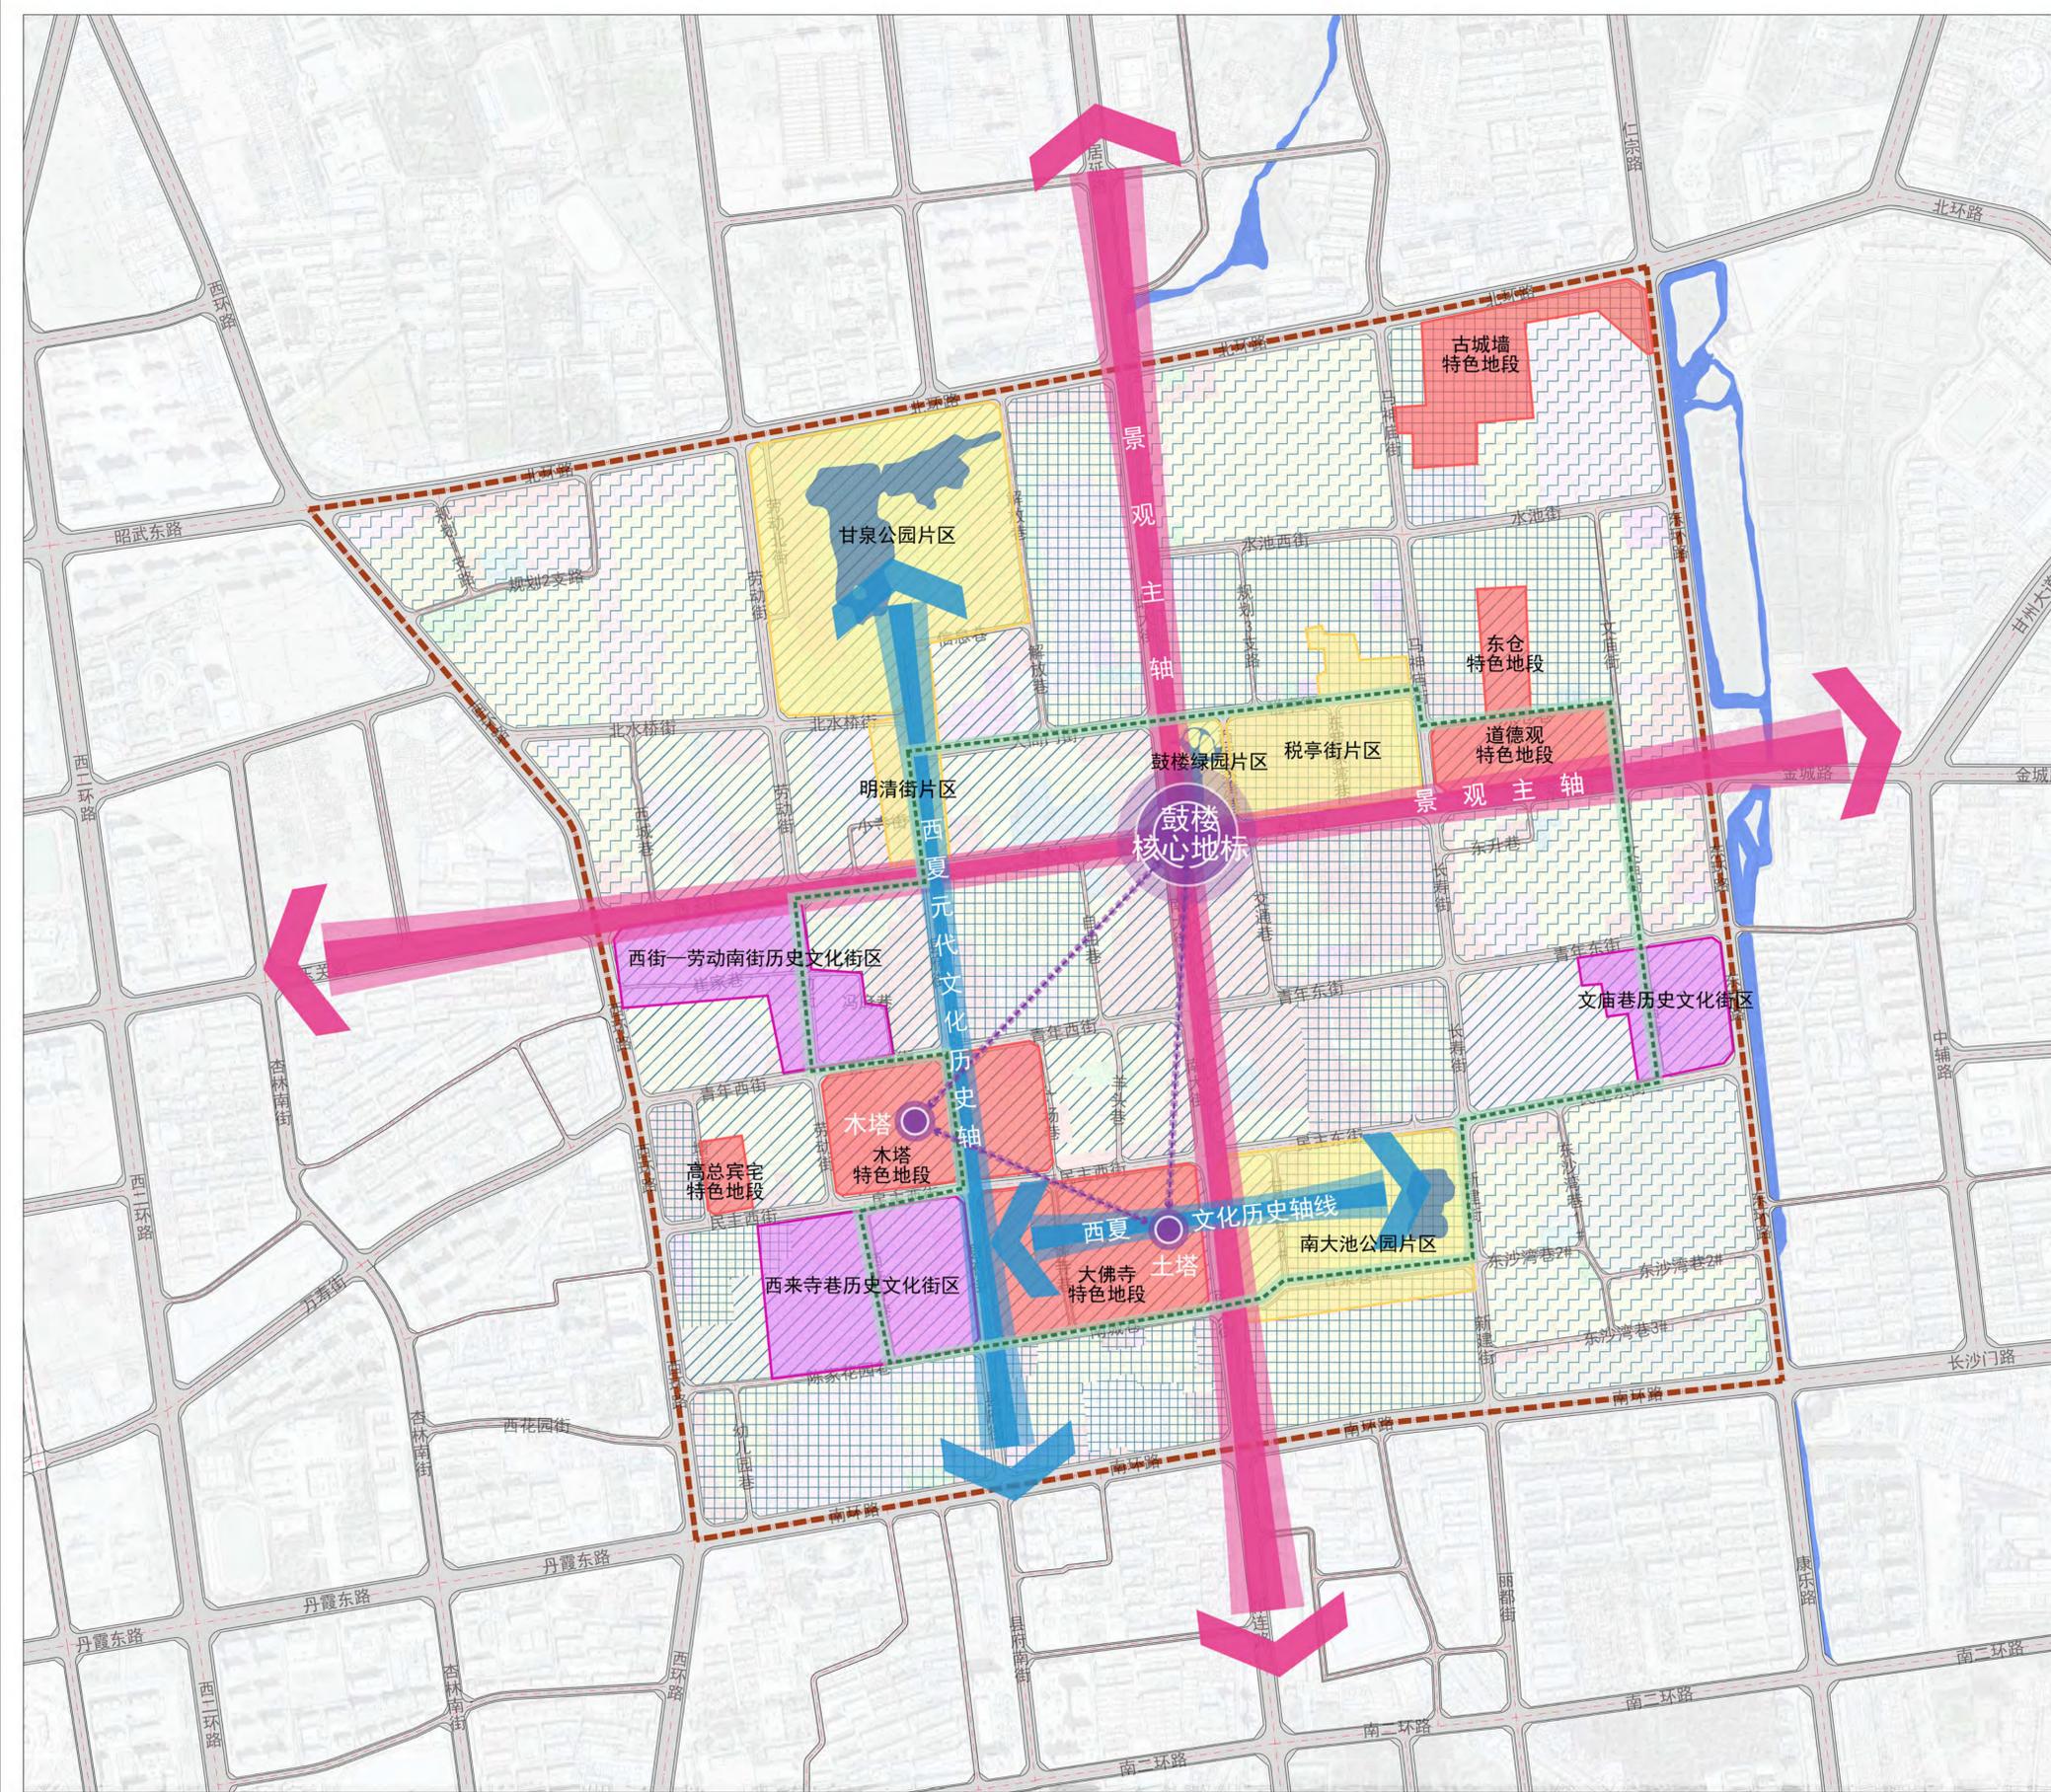

图例


- 十字方城景观轴线
- 历史文化轴
- 文化地标
- 景观视廊
- 活力文化体验环线
- 特色地段
- 特色风貌片区
- 历史文化街区
- 核心严控风貌区
- 引导严控风貌区
- 一般控制区

张掖市自然资源局
 甘肃省城乡规划设计研究院有限公司
 张掖市城乡规划设计院




张掖市历史城区控制性详细规划(GZ-133单元)

城市更新规划图

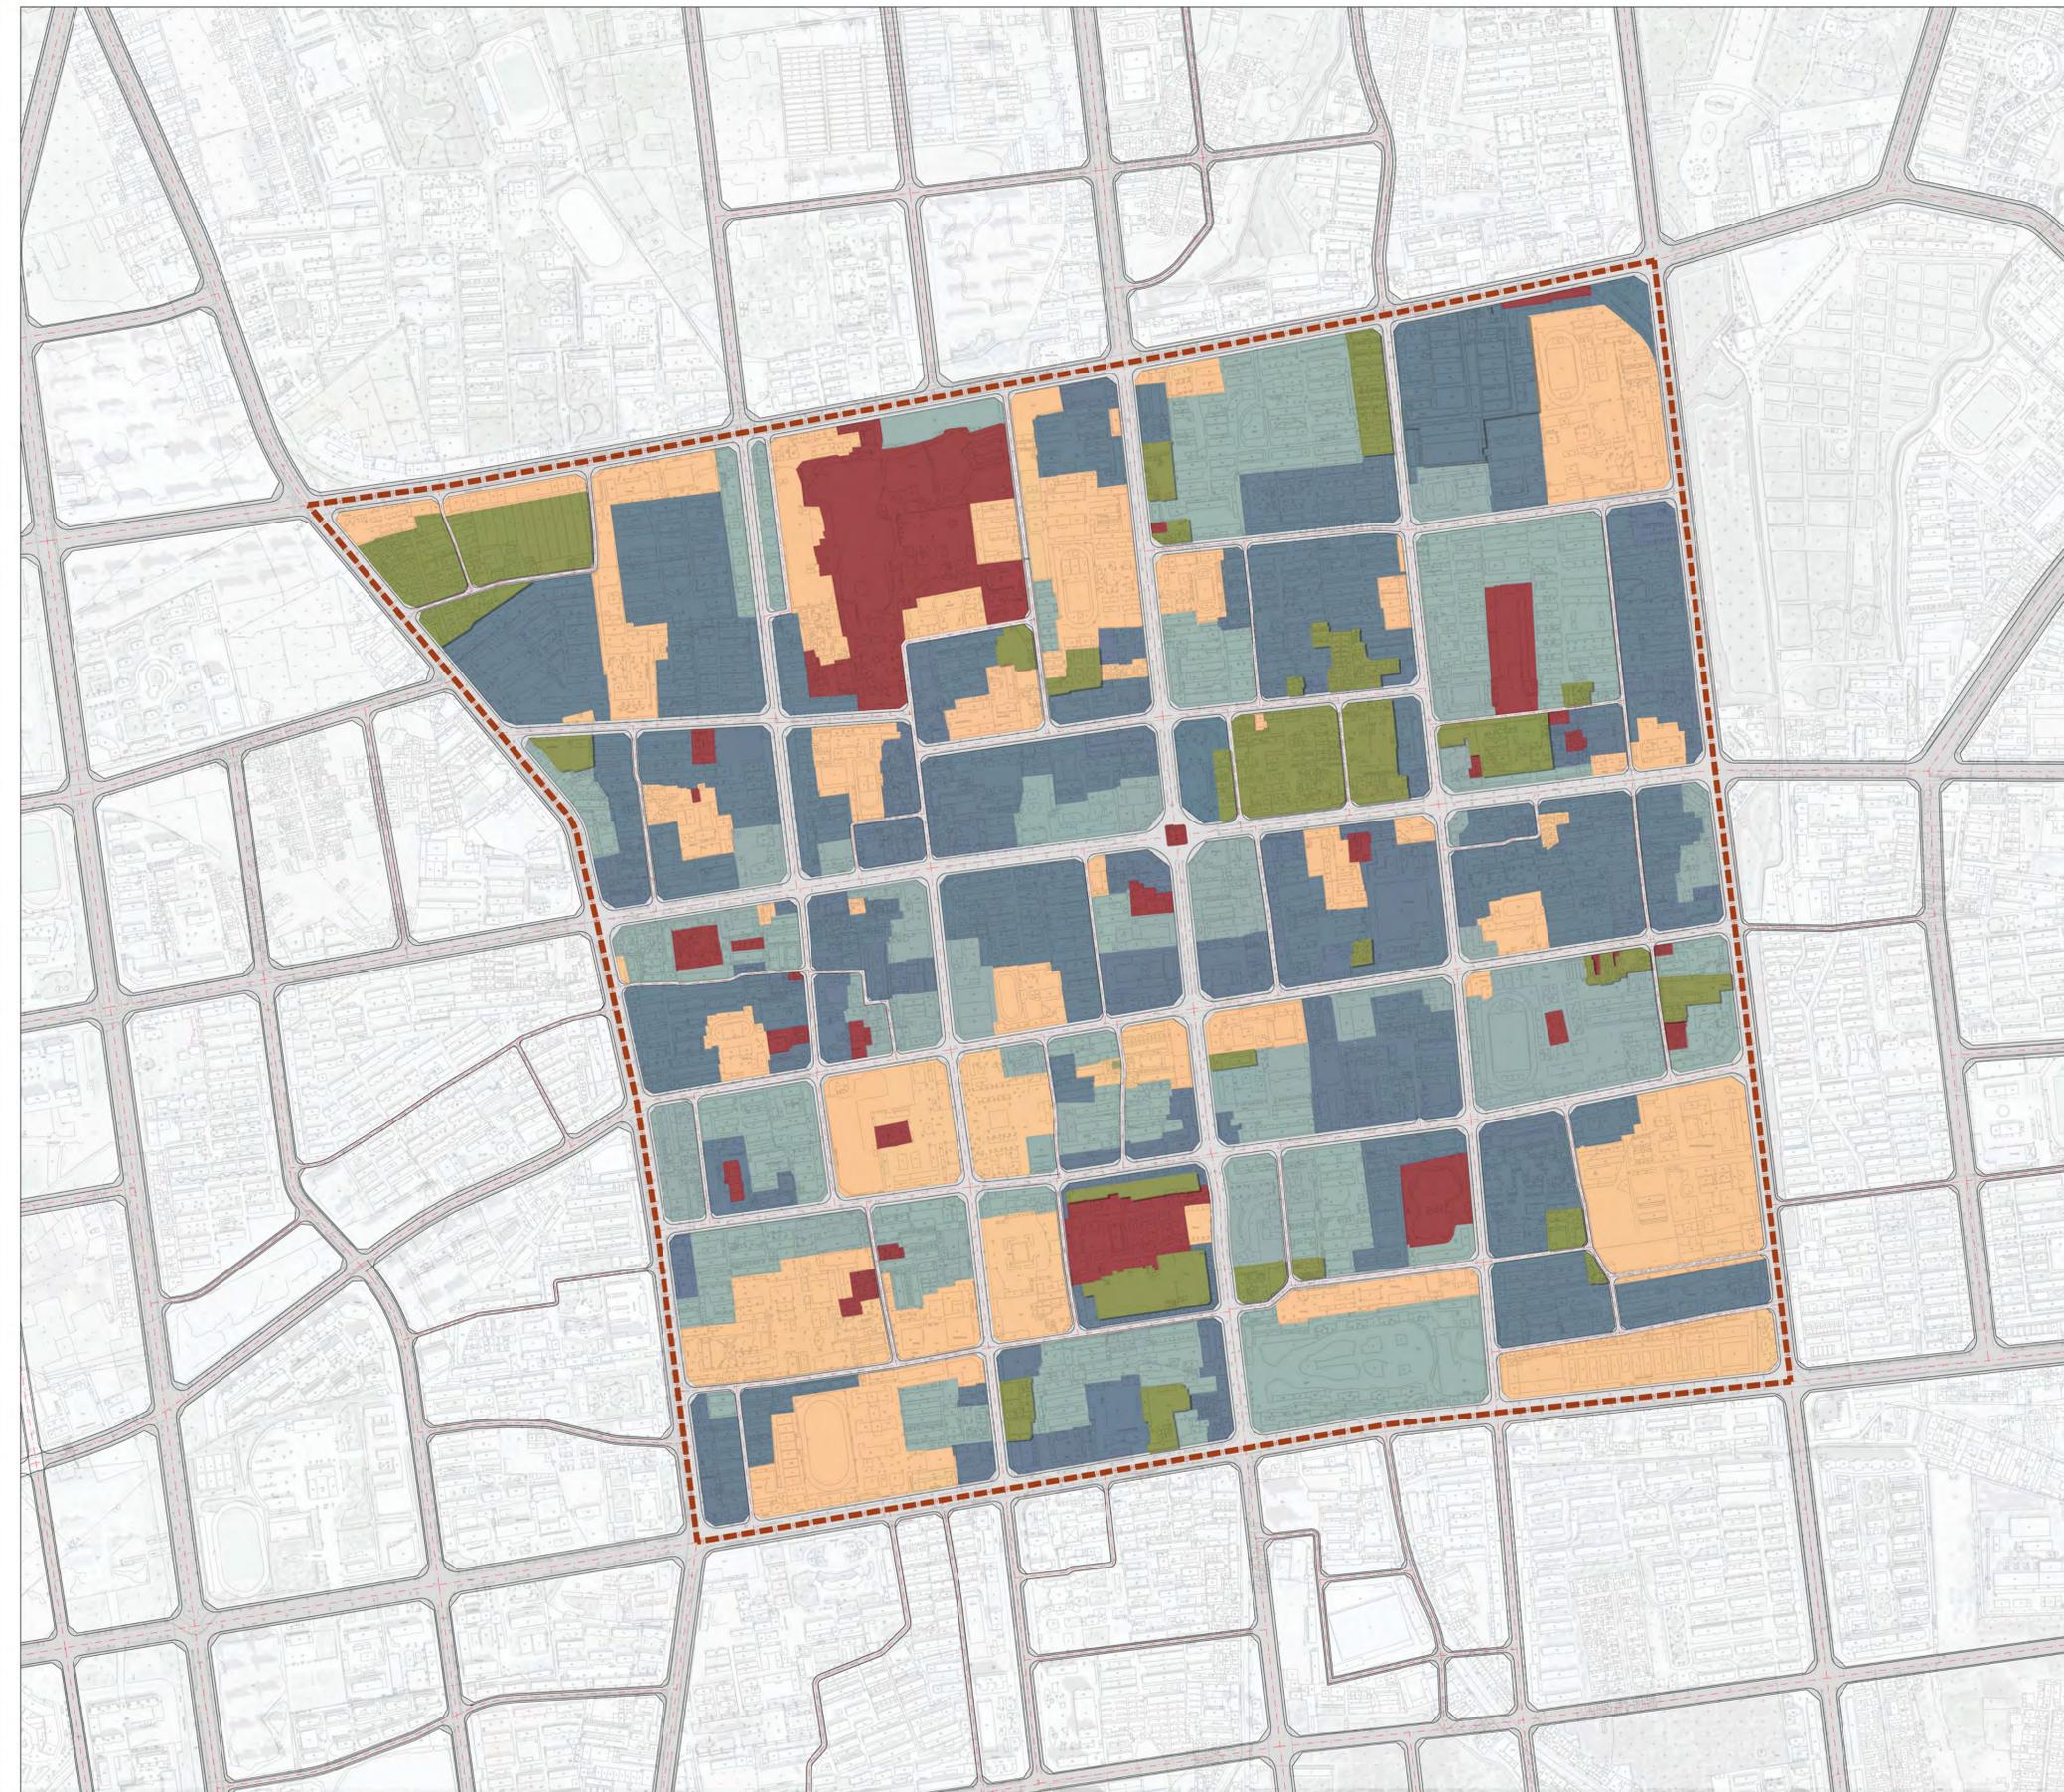

风玫瑰与比例尺

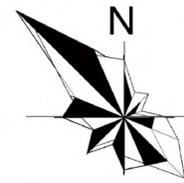

0 125 250 500(m)

位置图



图例

- | | |
|------|------|
| 保护传承 | 微改造 |
| 改造提升 | 整治改善 |
| 再开发 | 规划范围 |

张掖市自然资源局
甘肃省城乡规划设计研究院有限公司
张掖市城乡规划设计院

图纸编号

2-16