



张掖市主城区（ZX026单元） 控制性详细规划


区位图

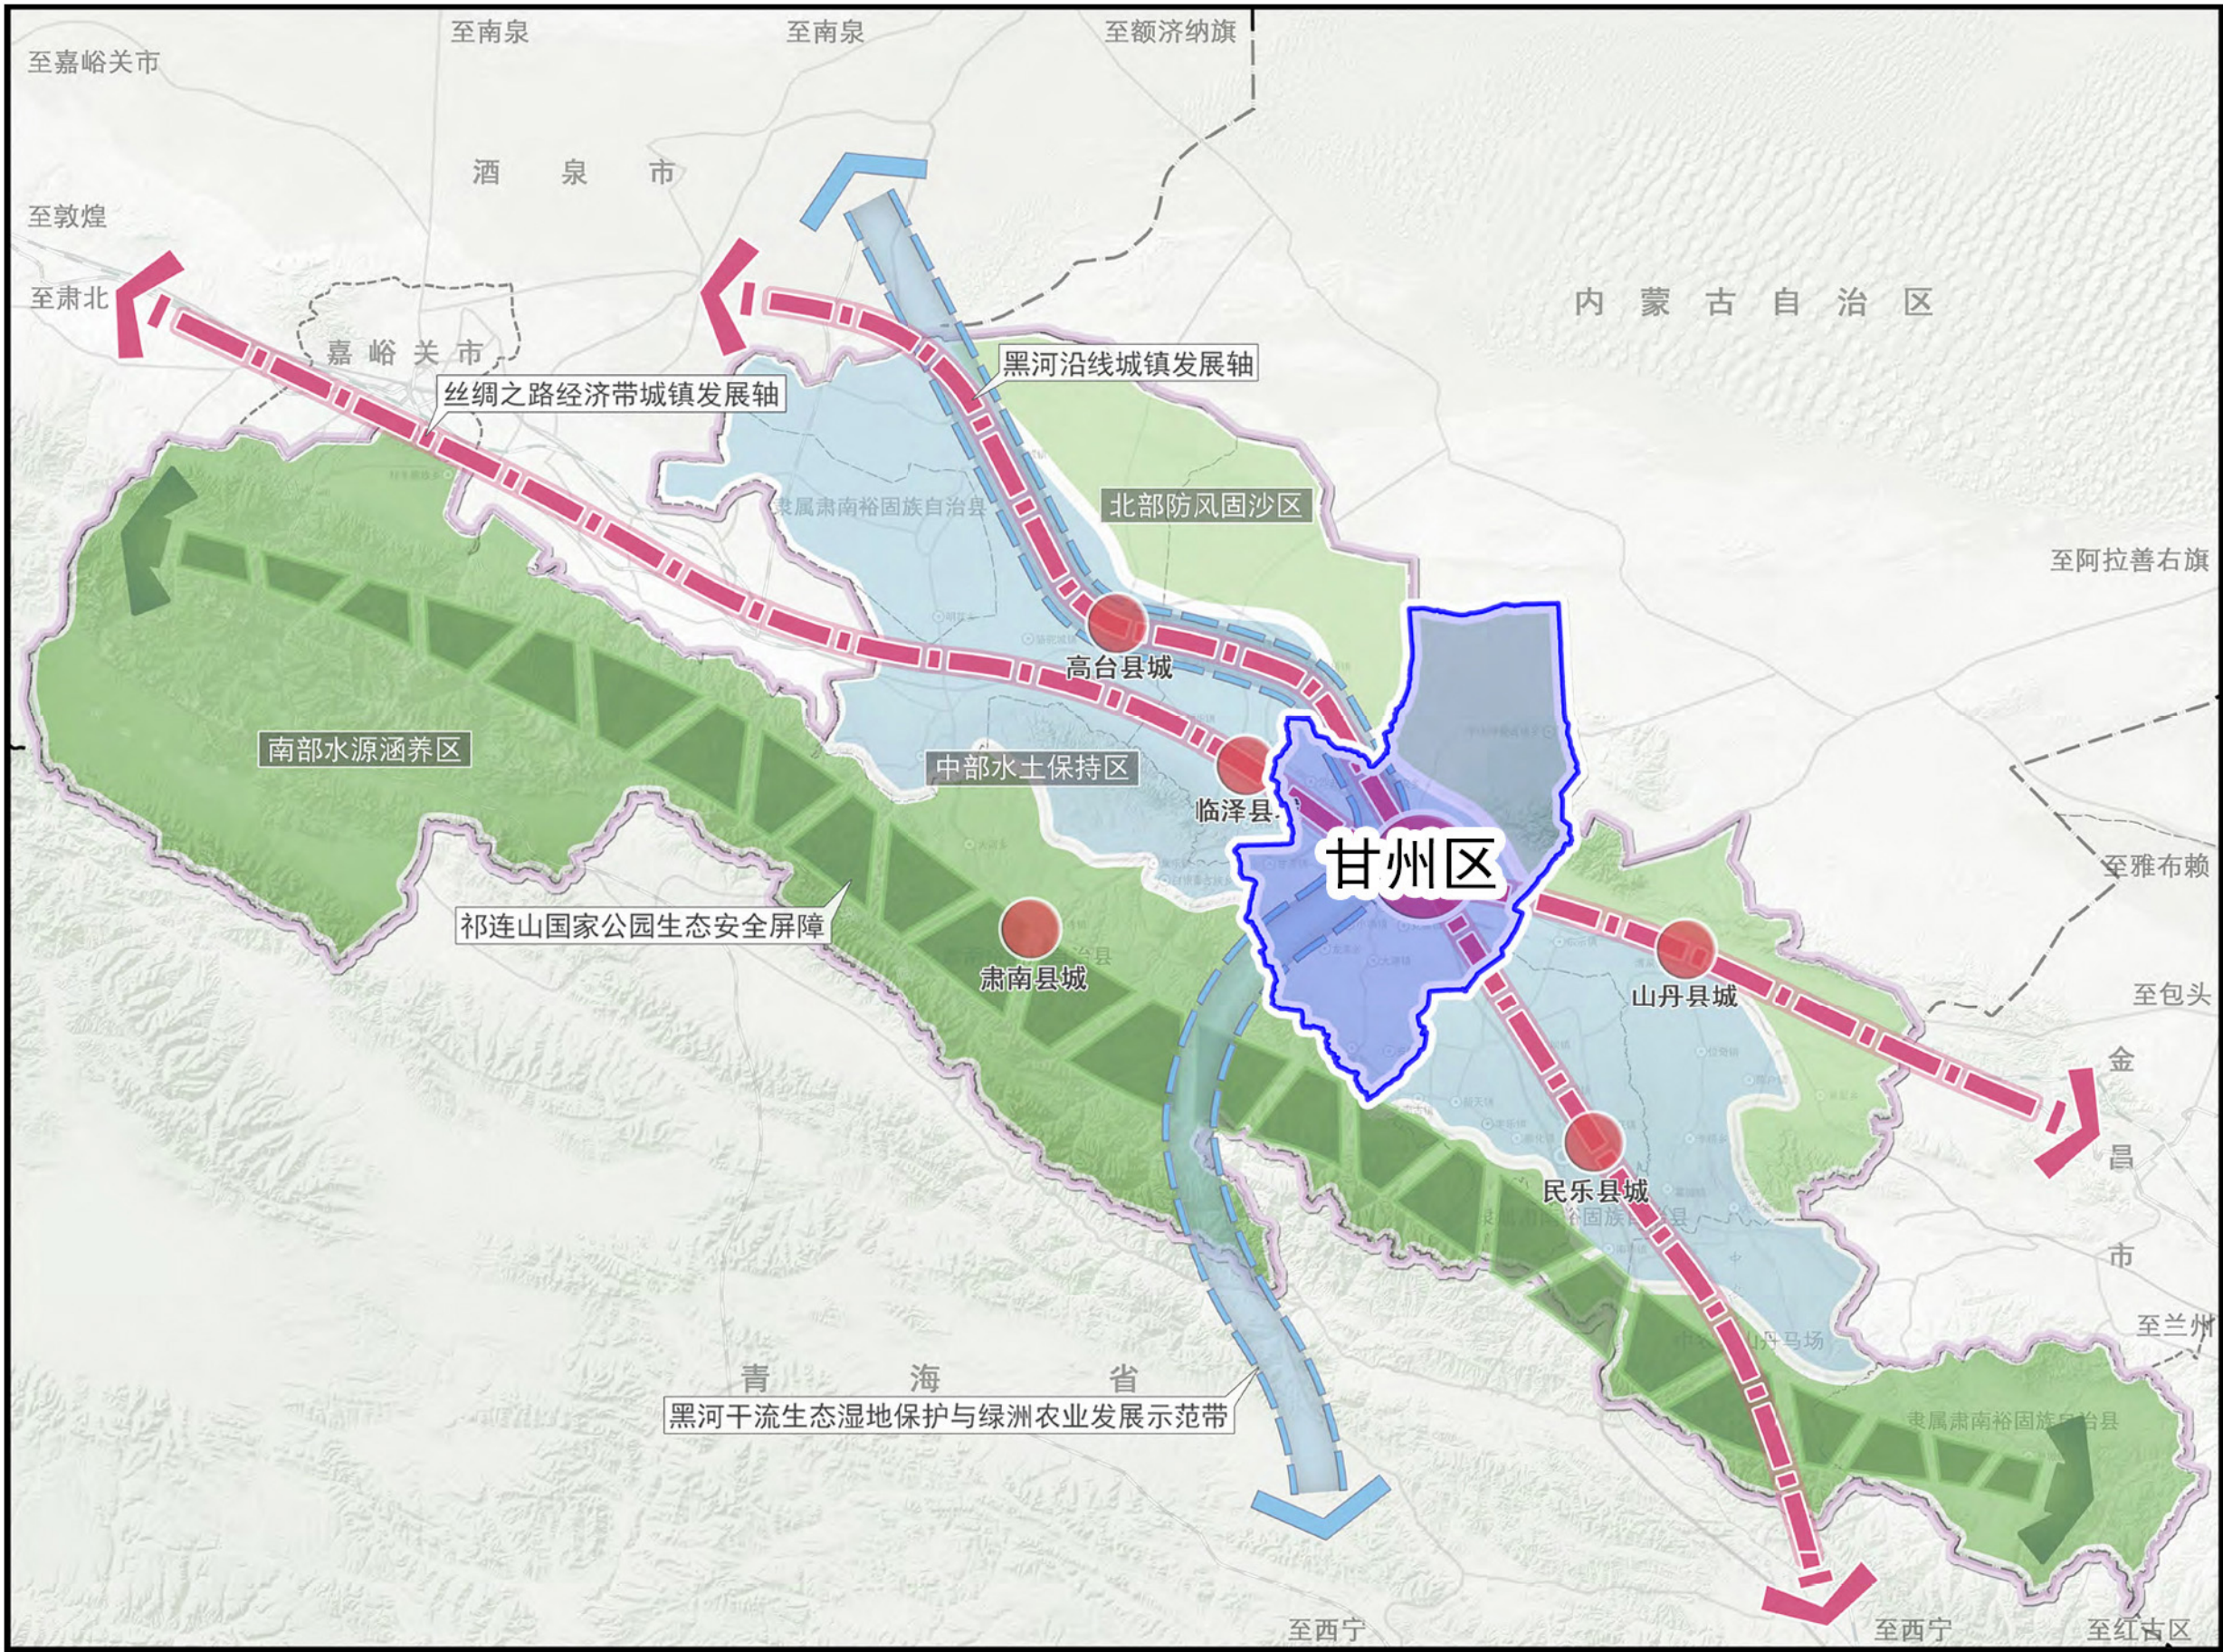

●甘州区在张掖市国土空间总体格局中的位置

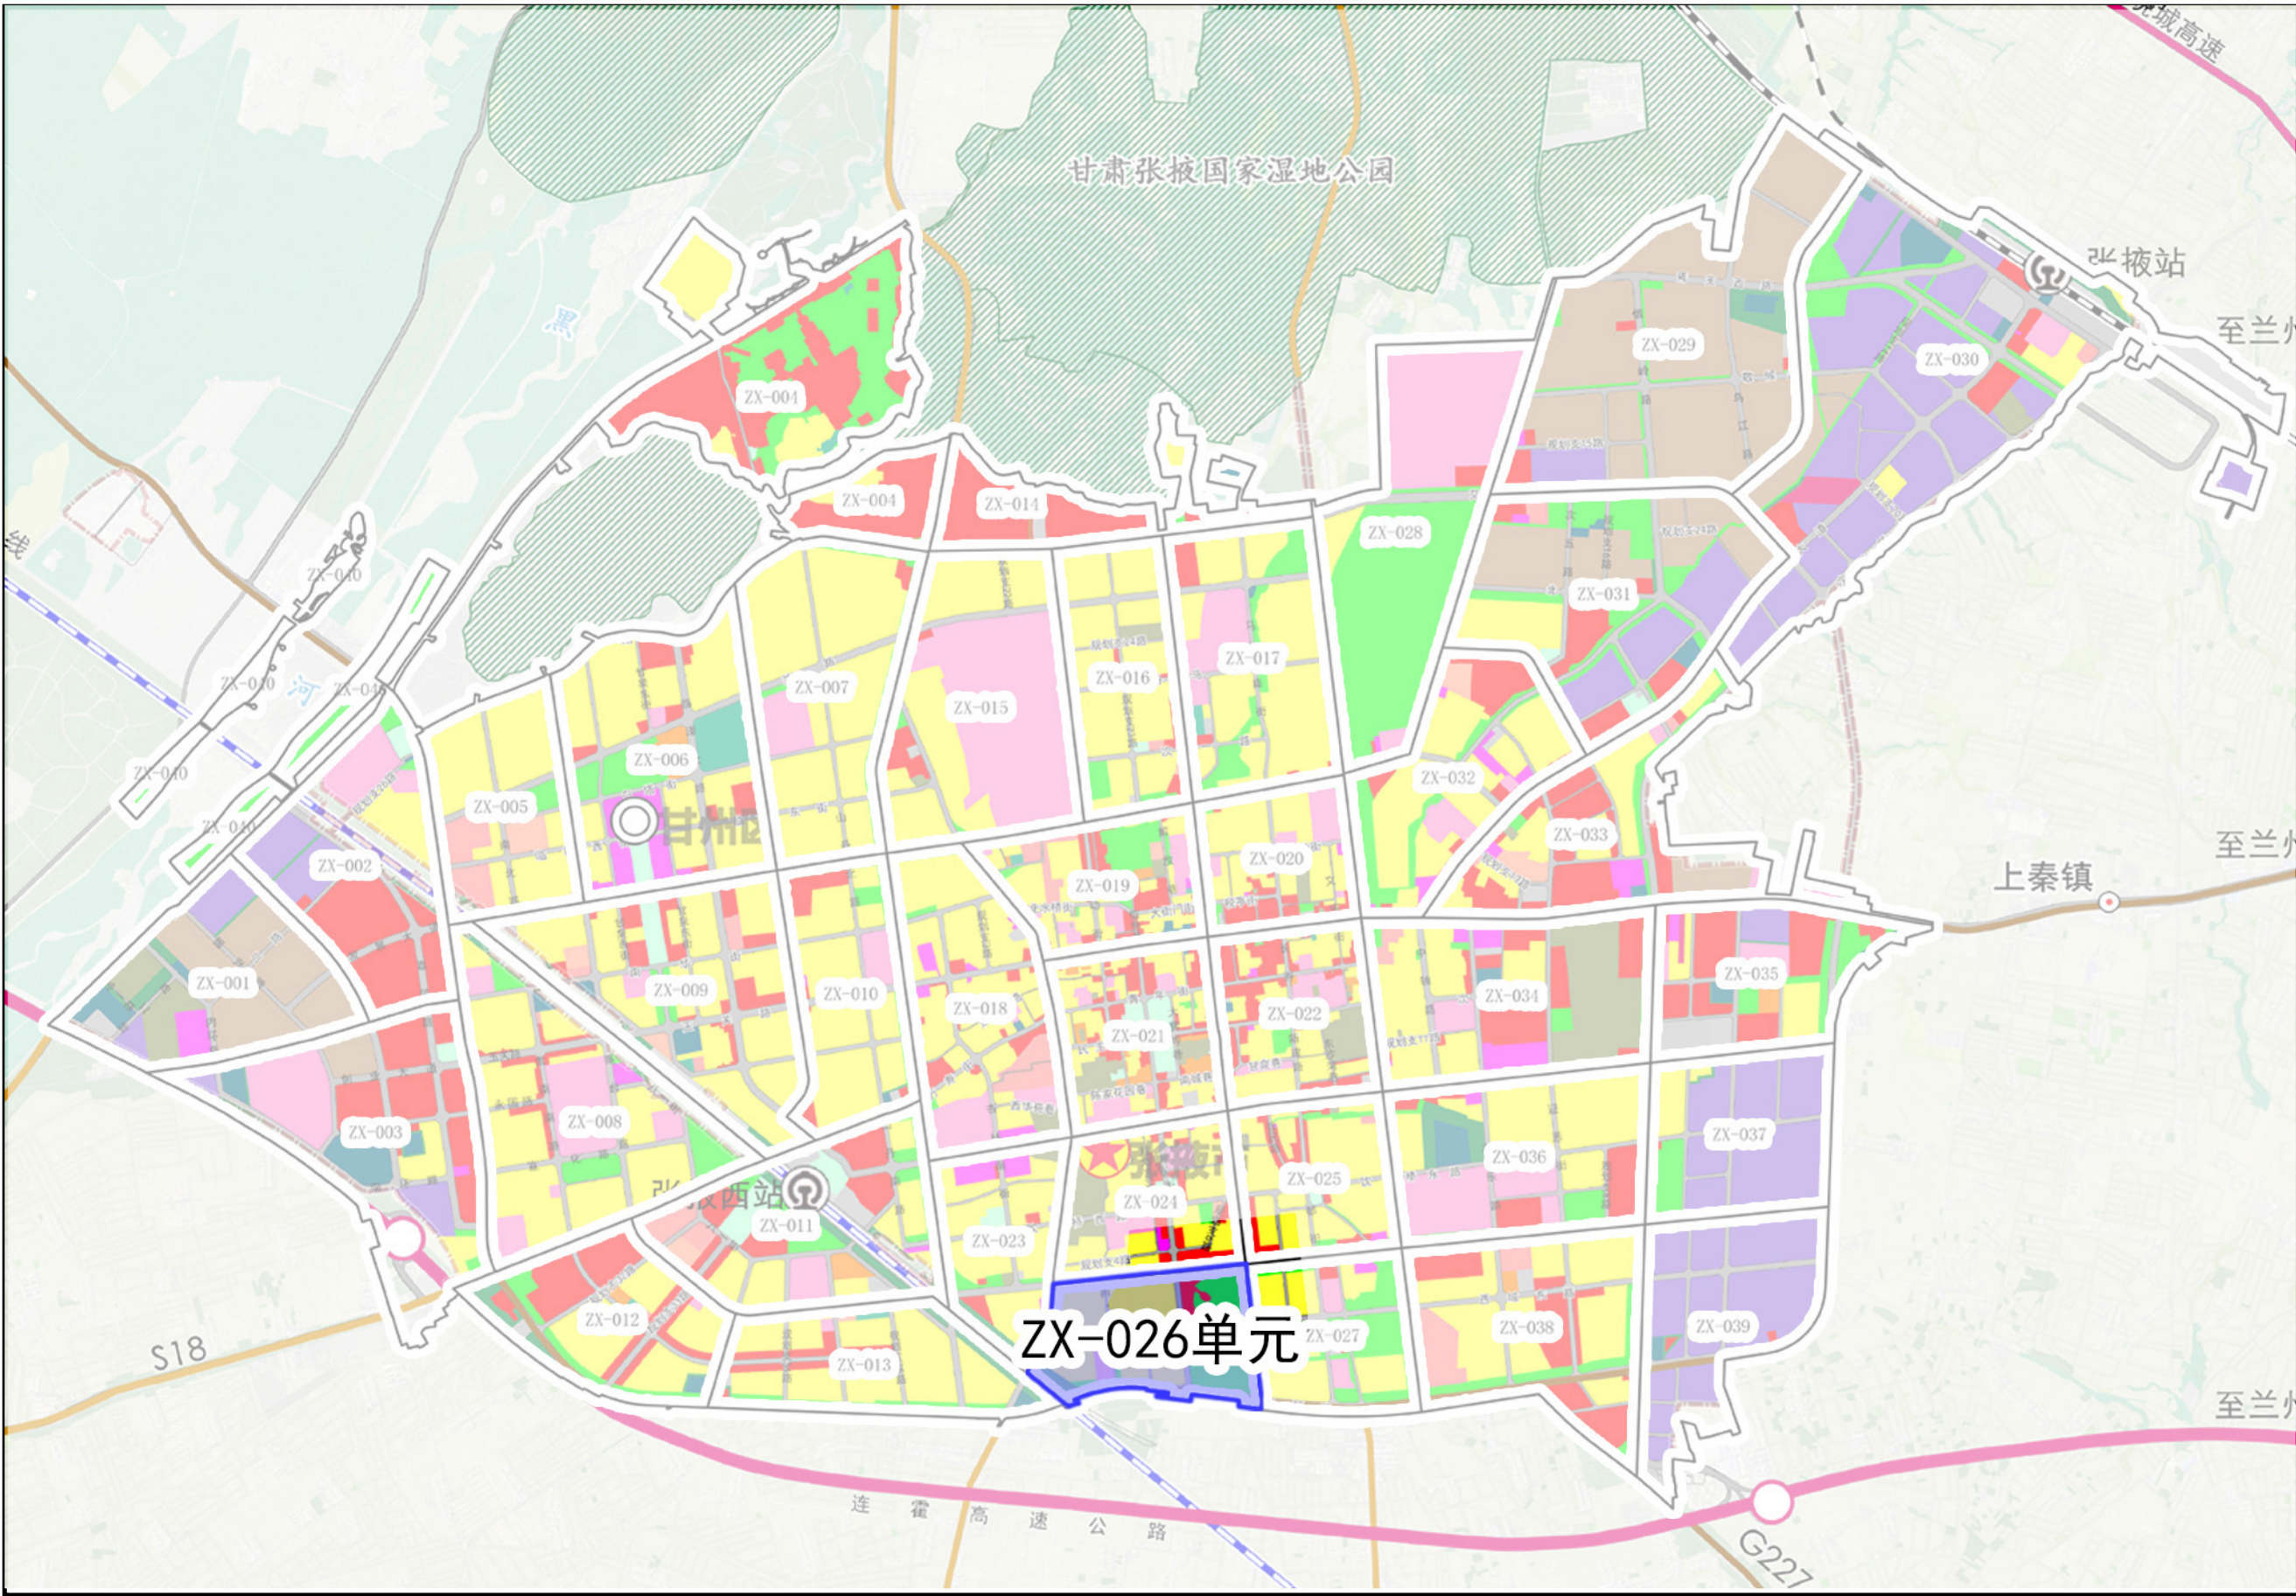

●规划范围在主城区详细单元划定中的位置

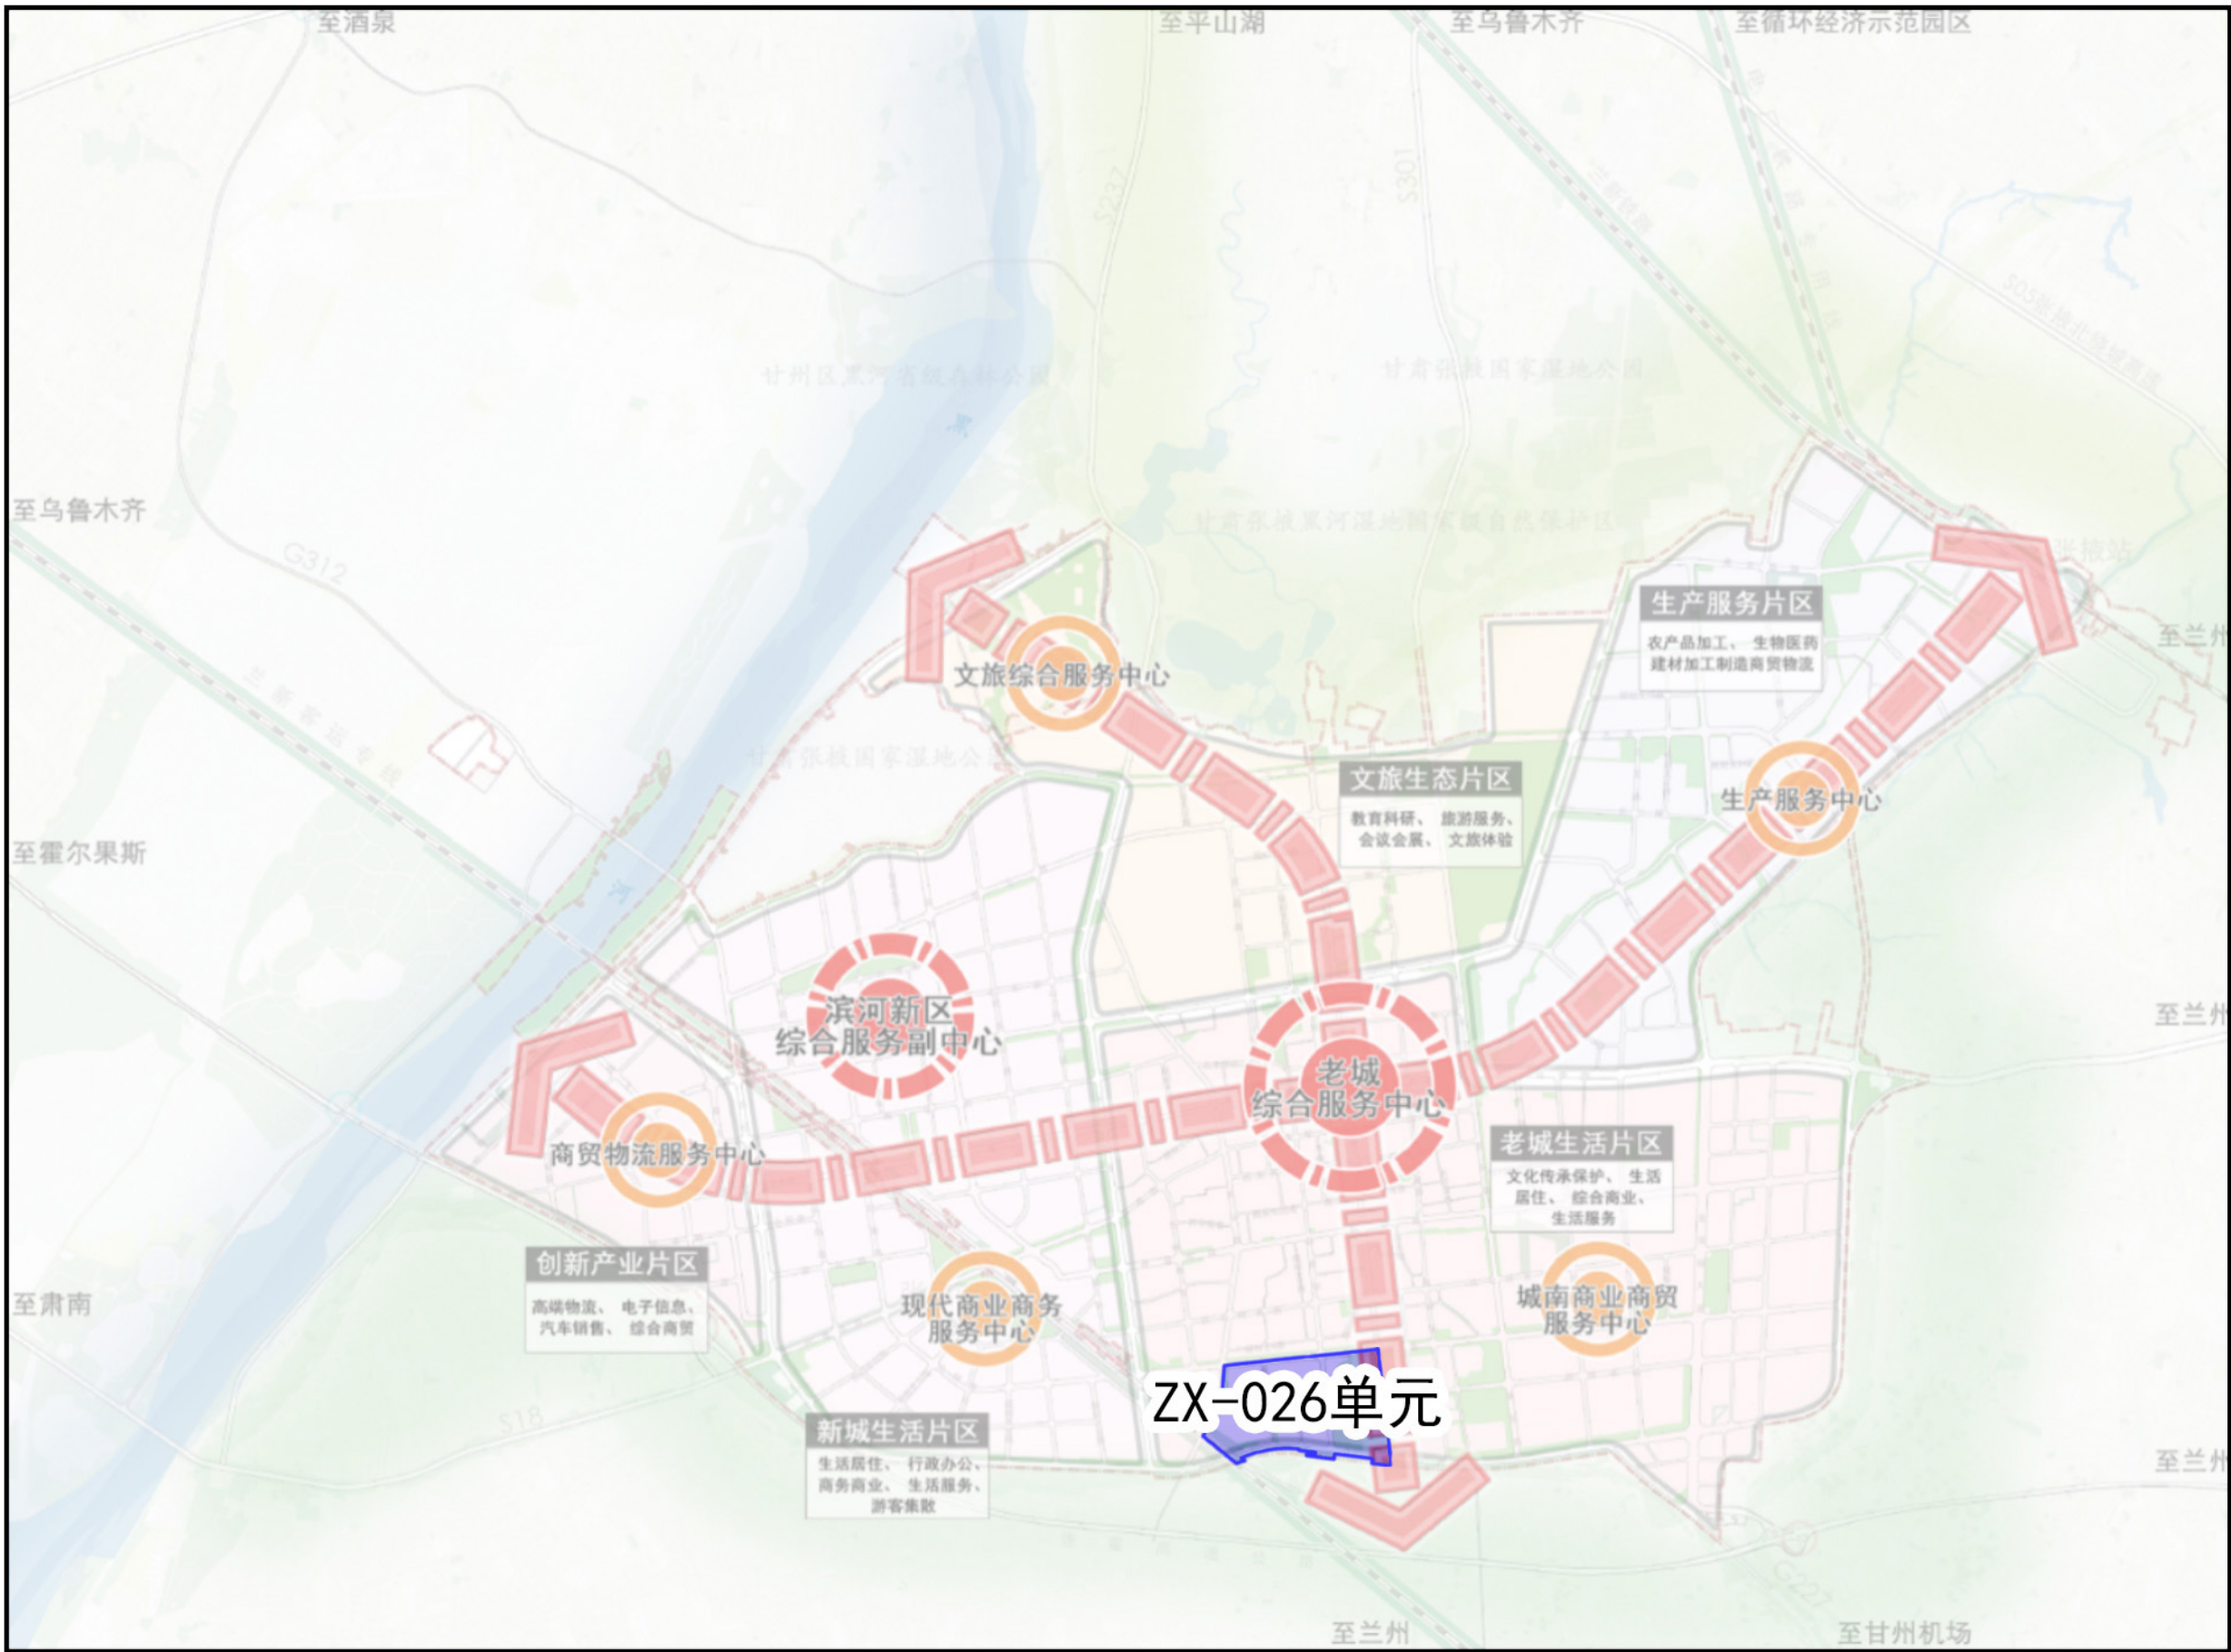

●规划范围在主城区空间总体格局中的位置


本次规划修编为ZX026单元，地处张掖市主城区的南部，城南片区南部，面积约105.084公顷。该单元在甘州区详细单元划定评估中划定为适时优化单元。该单元西至西环路，东至祁连路，北至南二环路，南至南三环路。

张掖市主城区（ZX026单元）控制性详细规划

区域位置




风玫瑰图

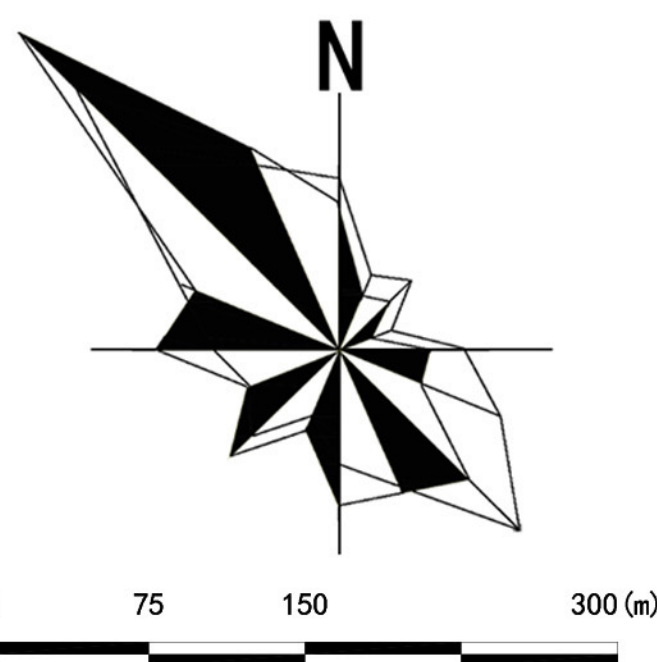

空间结构规划图

图例


- | | |
|---------|-----------|
| 单元界线 | 城镇开发边界 |
| 城市发展轴 | 绿化隔离带 |
| 现代宜居生活区 | 园林城市形象展示区 |

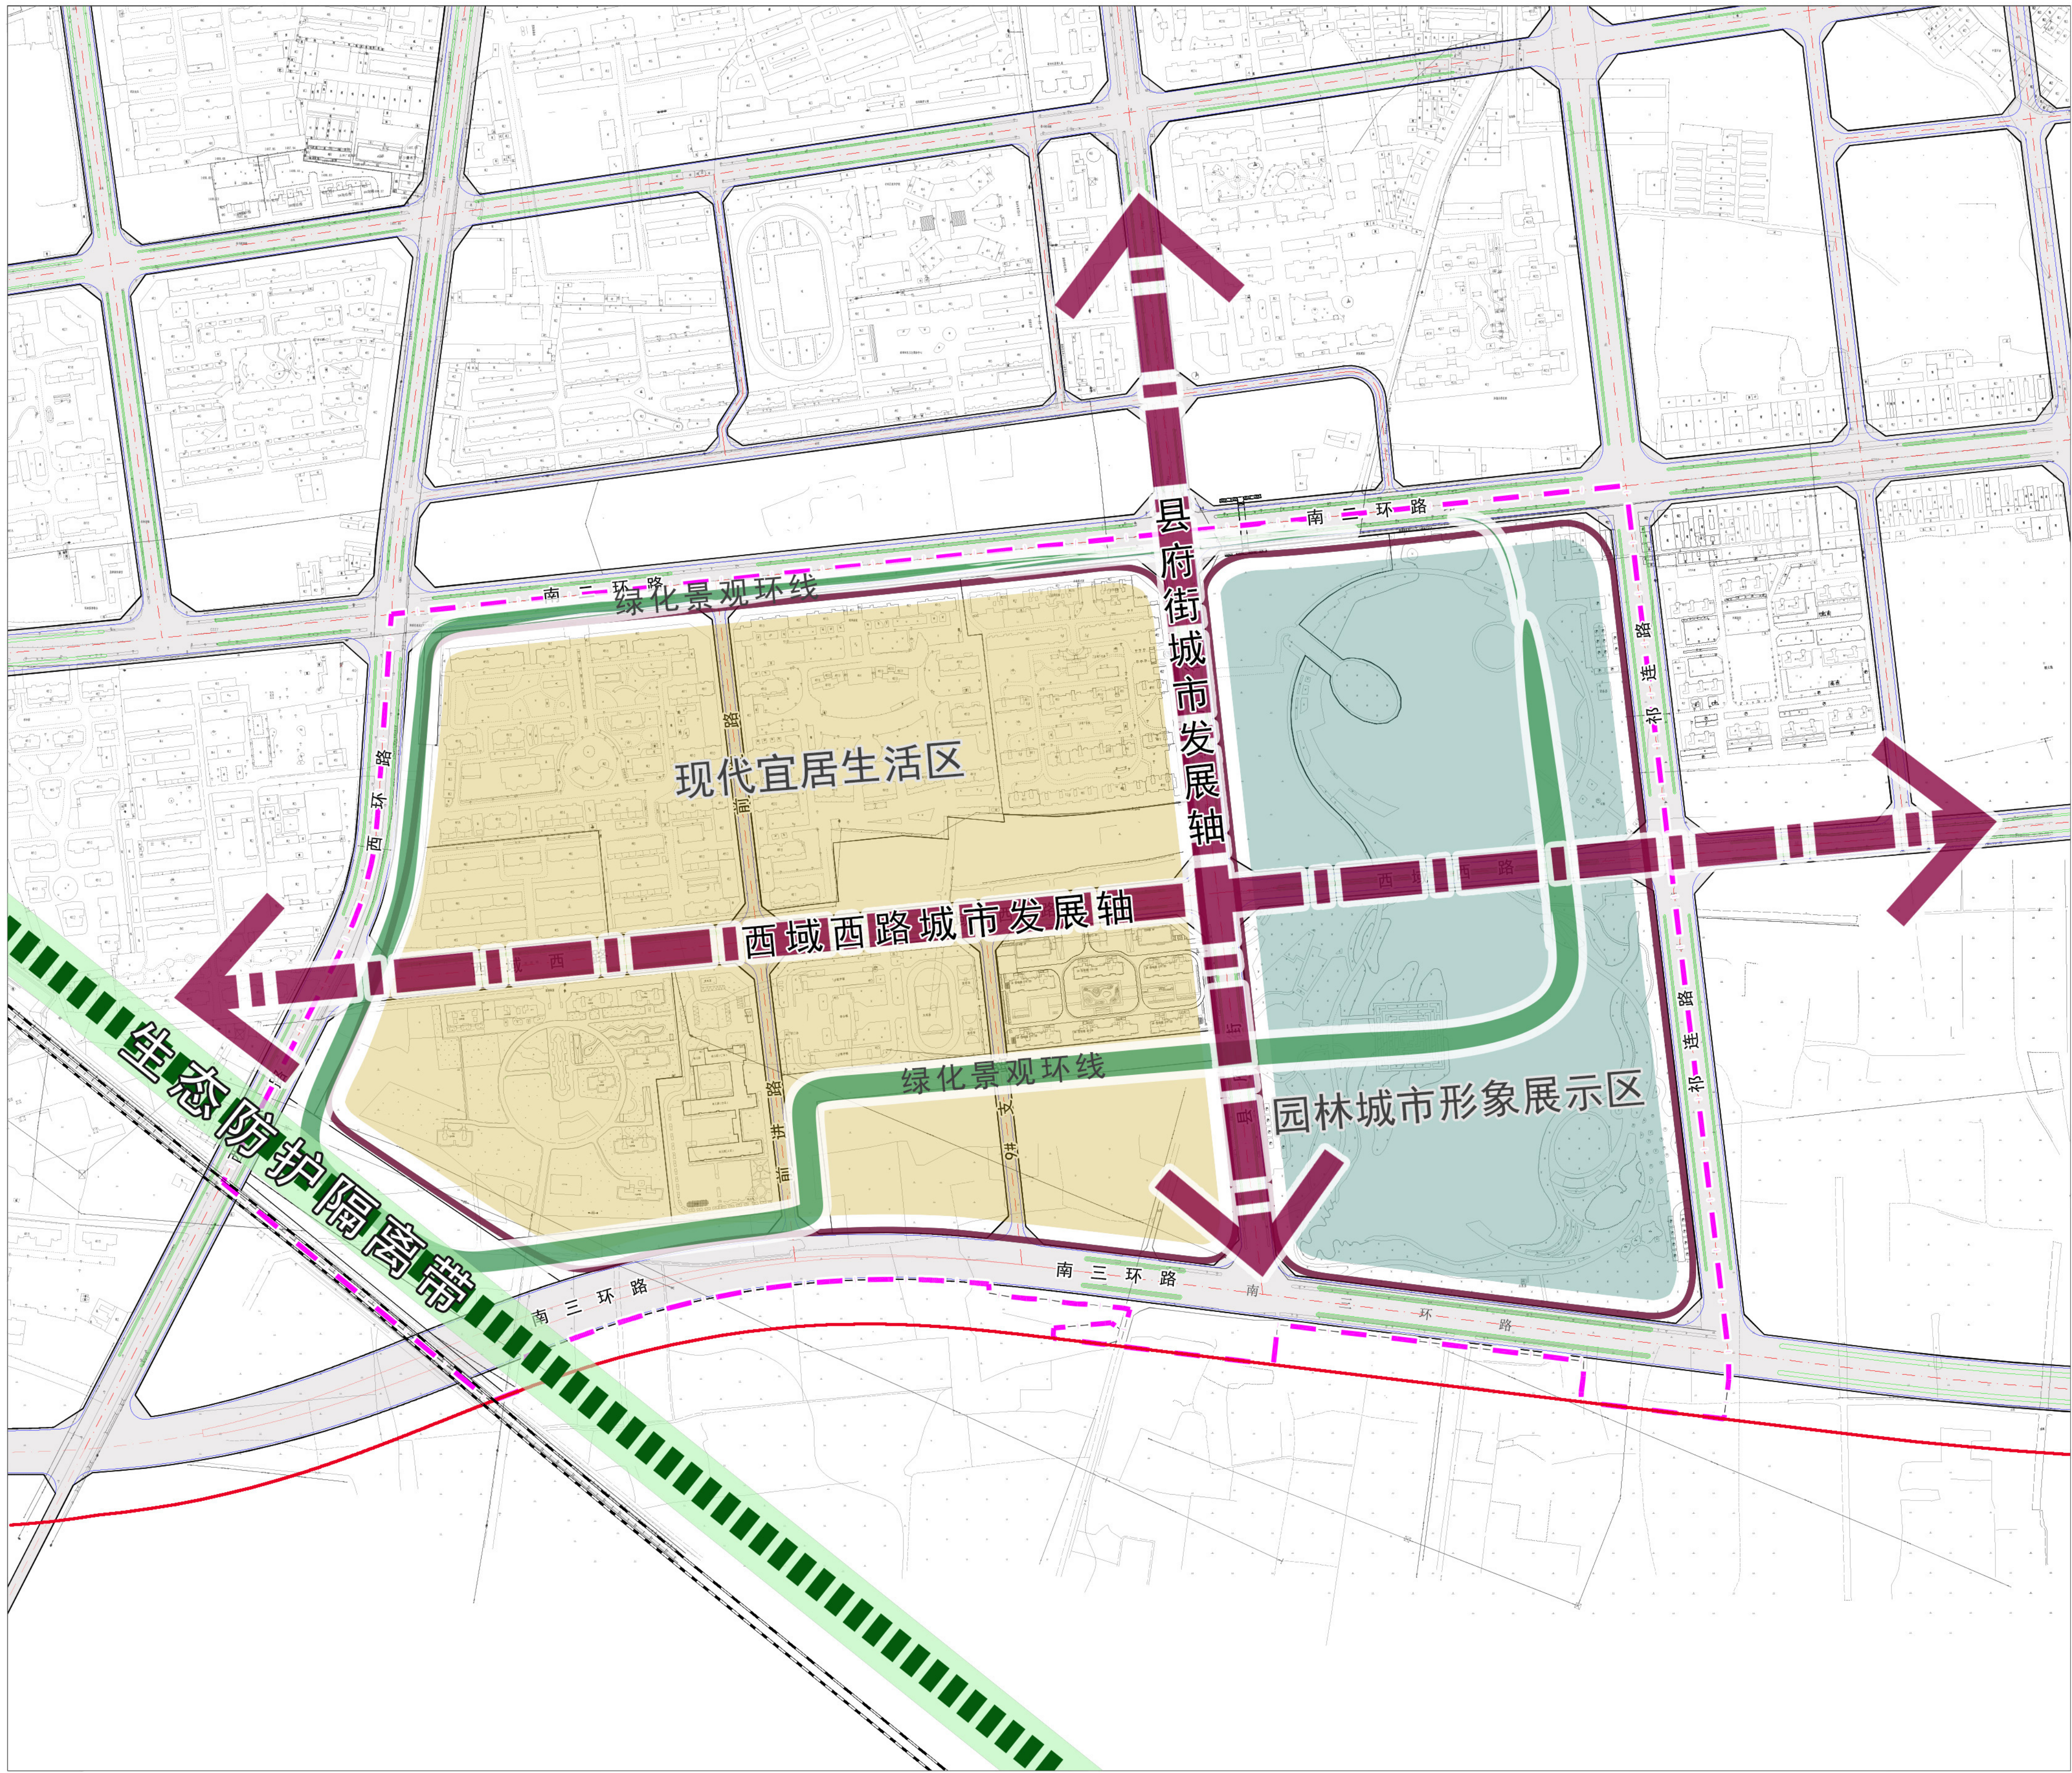

张掖市主城区（ZX026单元）控制性详细规划

区域位置

风玫瑰图

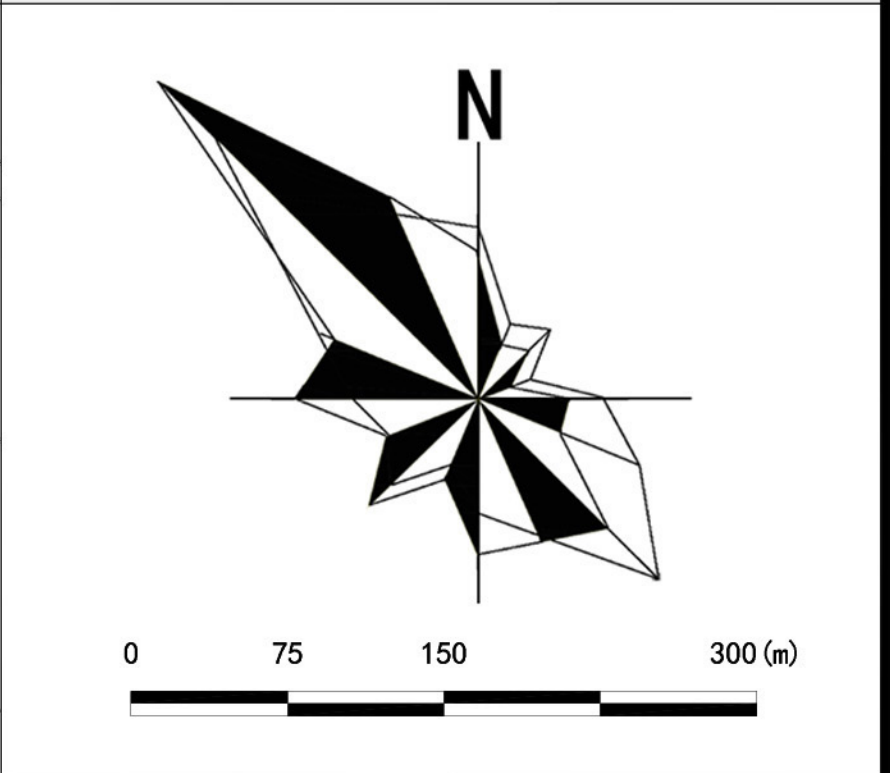

用地性质规划图


图 例



张掖市主城区（ZX026单元）控制性详细规划

区域位置


风玫瑰图

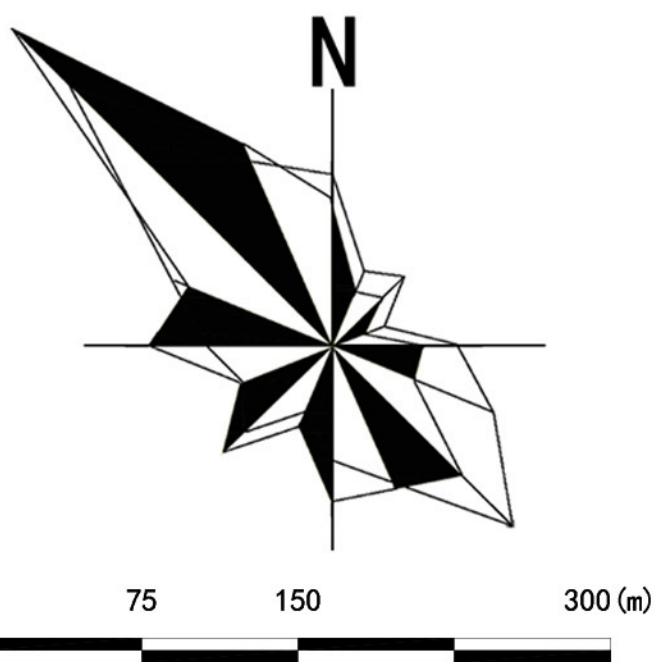


道路交通系统规划图

图例


- | | |
|------|--------|
| 单元界线 | 城镇开发边界 |
| 主干路 | 次干路 |
| 支路 | 道路断面标准 |

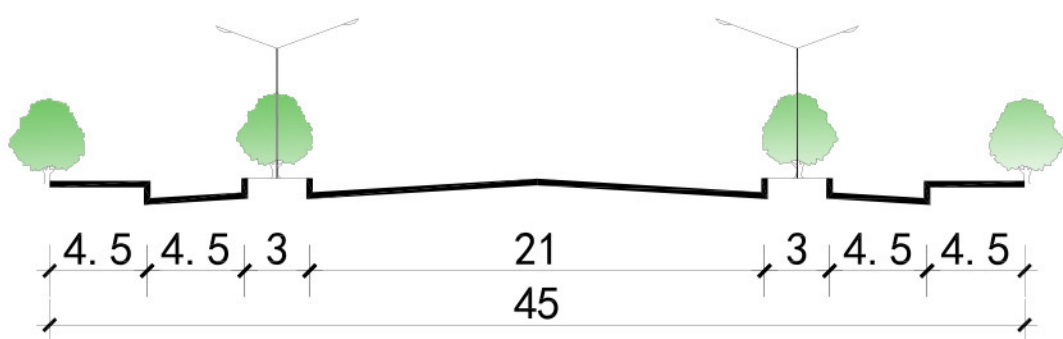


A-A(南二环路) 道路横断面

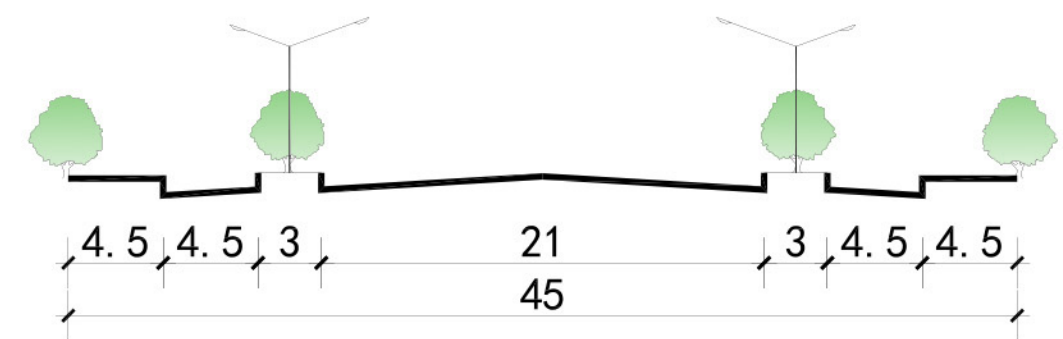


B-B(西环路、祁连路) 道路横断面

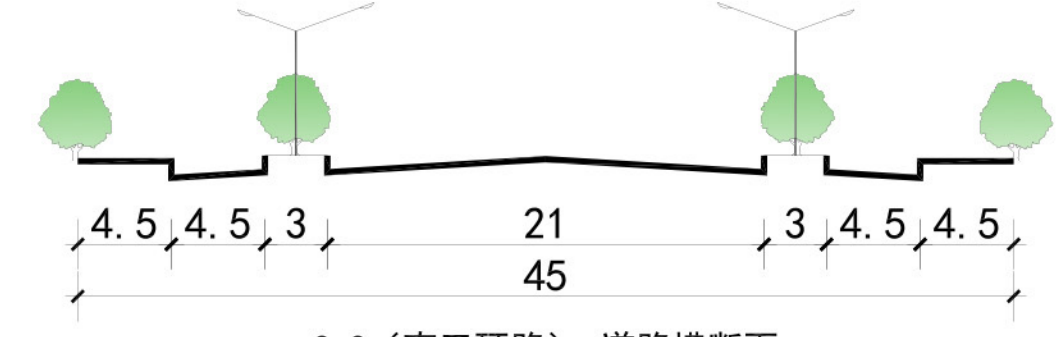



C-C(南三环路) 道路横断面

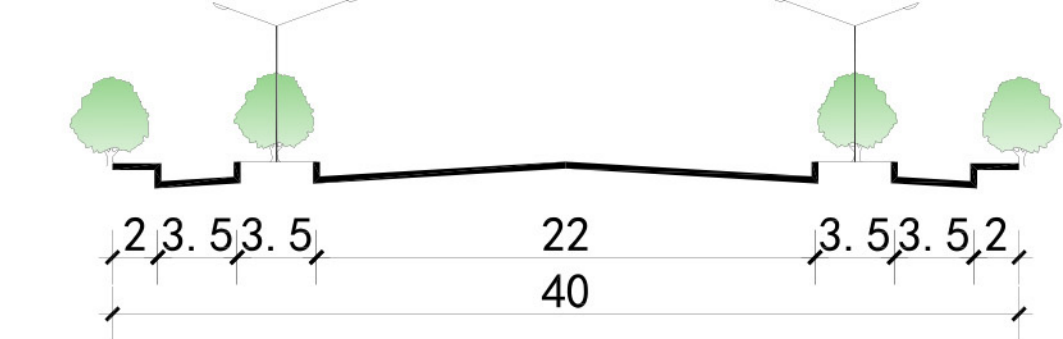

D-D(西域西路西段) 道路横断面

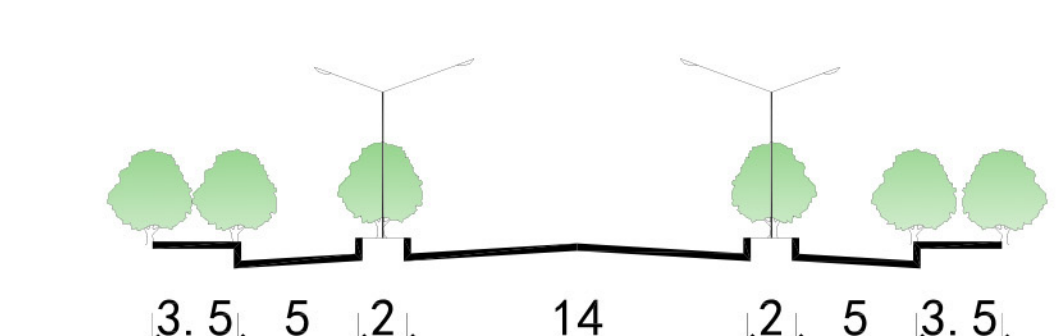

E-E(西域西路中段) 道路横断面

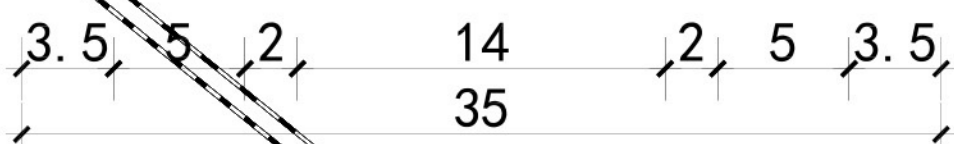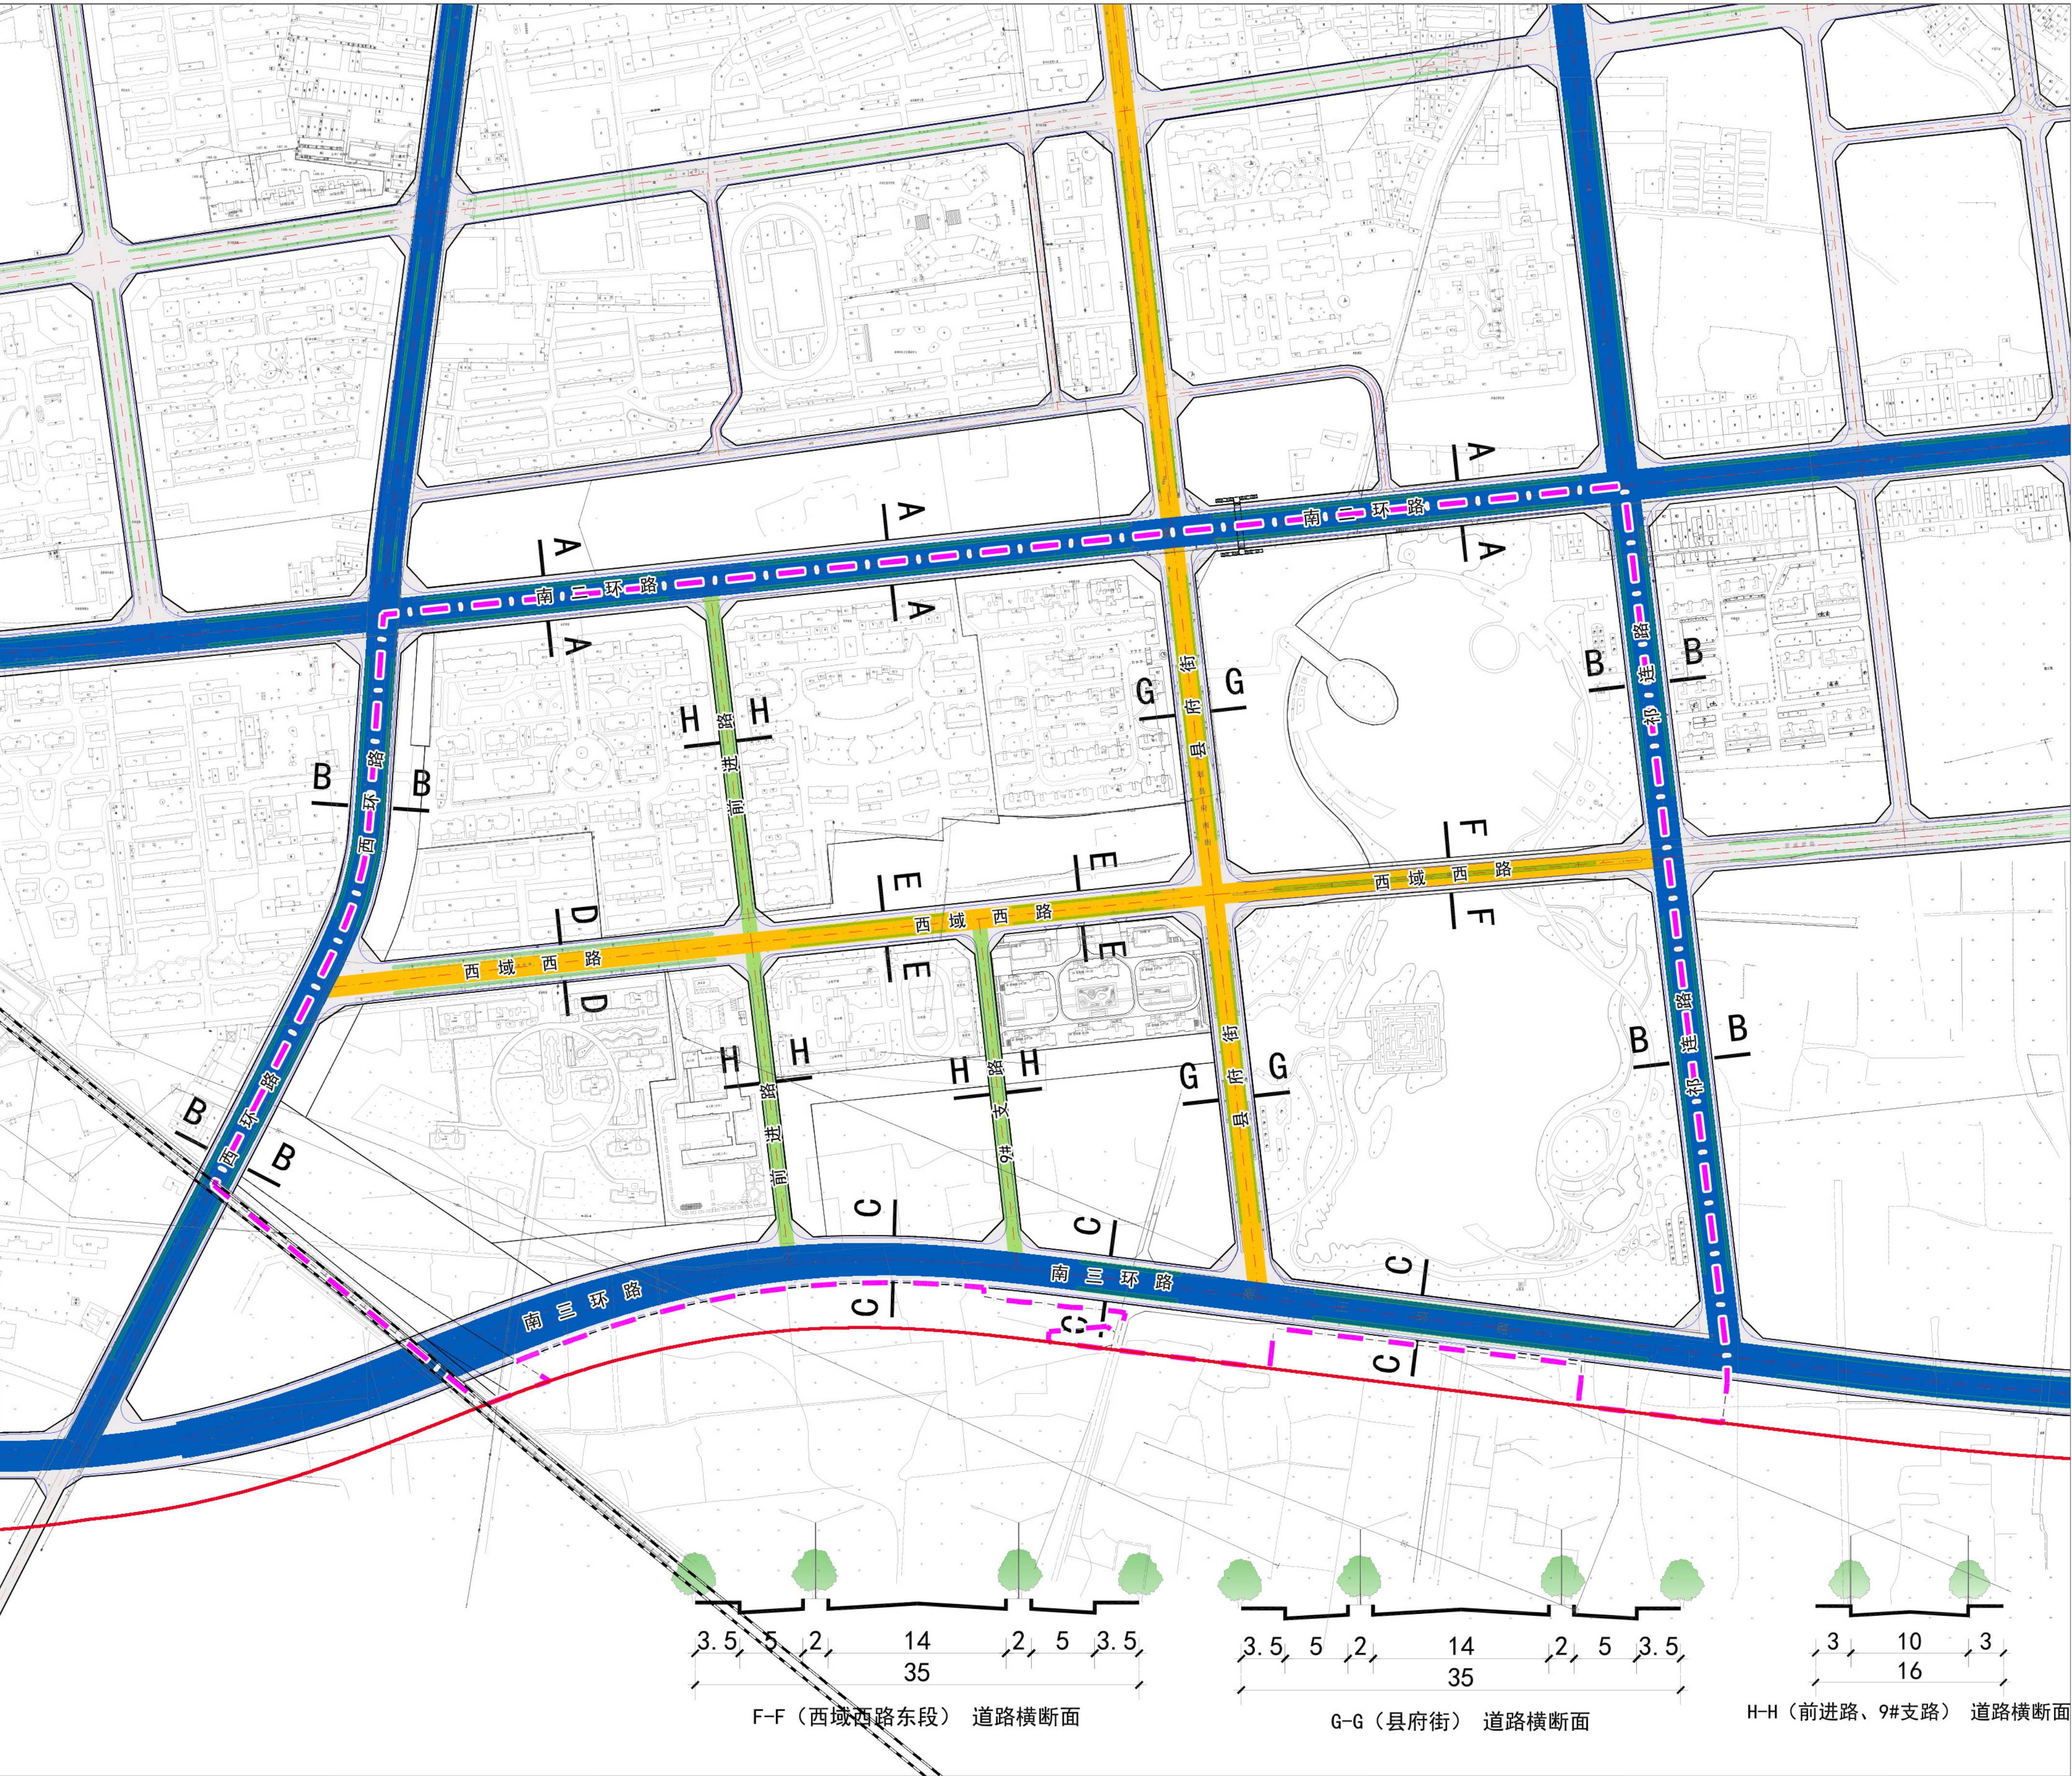

F-F(西域西路东段) 道路横断面



G-G(县府街) 道路横断面




H-H(前进路、9#支路) 道路横断面

张掖市主城区（ZX026单元）控制性详细规划

区域位置

风玫瑰图

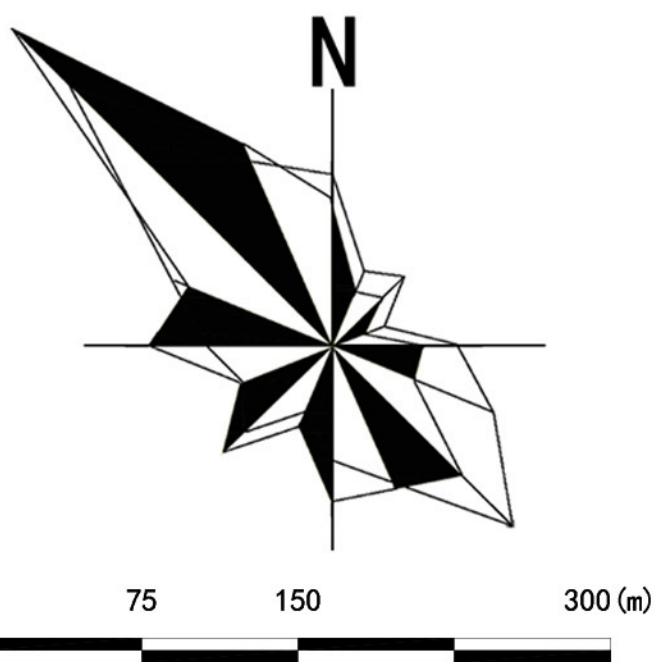

单元控制线规划图

图例

- 单元界线
- 城市绿线
- 城镇开发边界
- 坐标

