



张掖市中心城区（ZX037单元）控制性详细规划

区位图


▼甘州区在张掖市国土空间总体格局中的位置

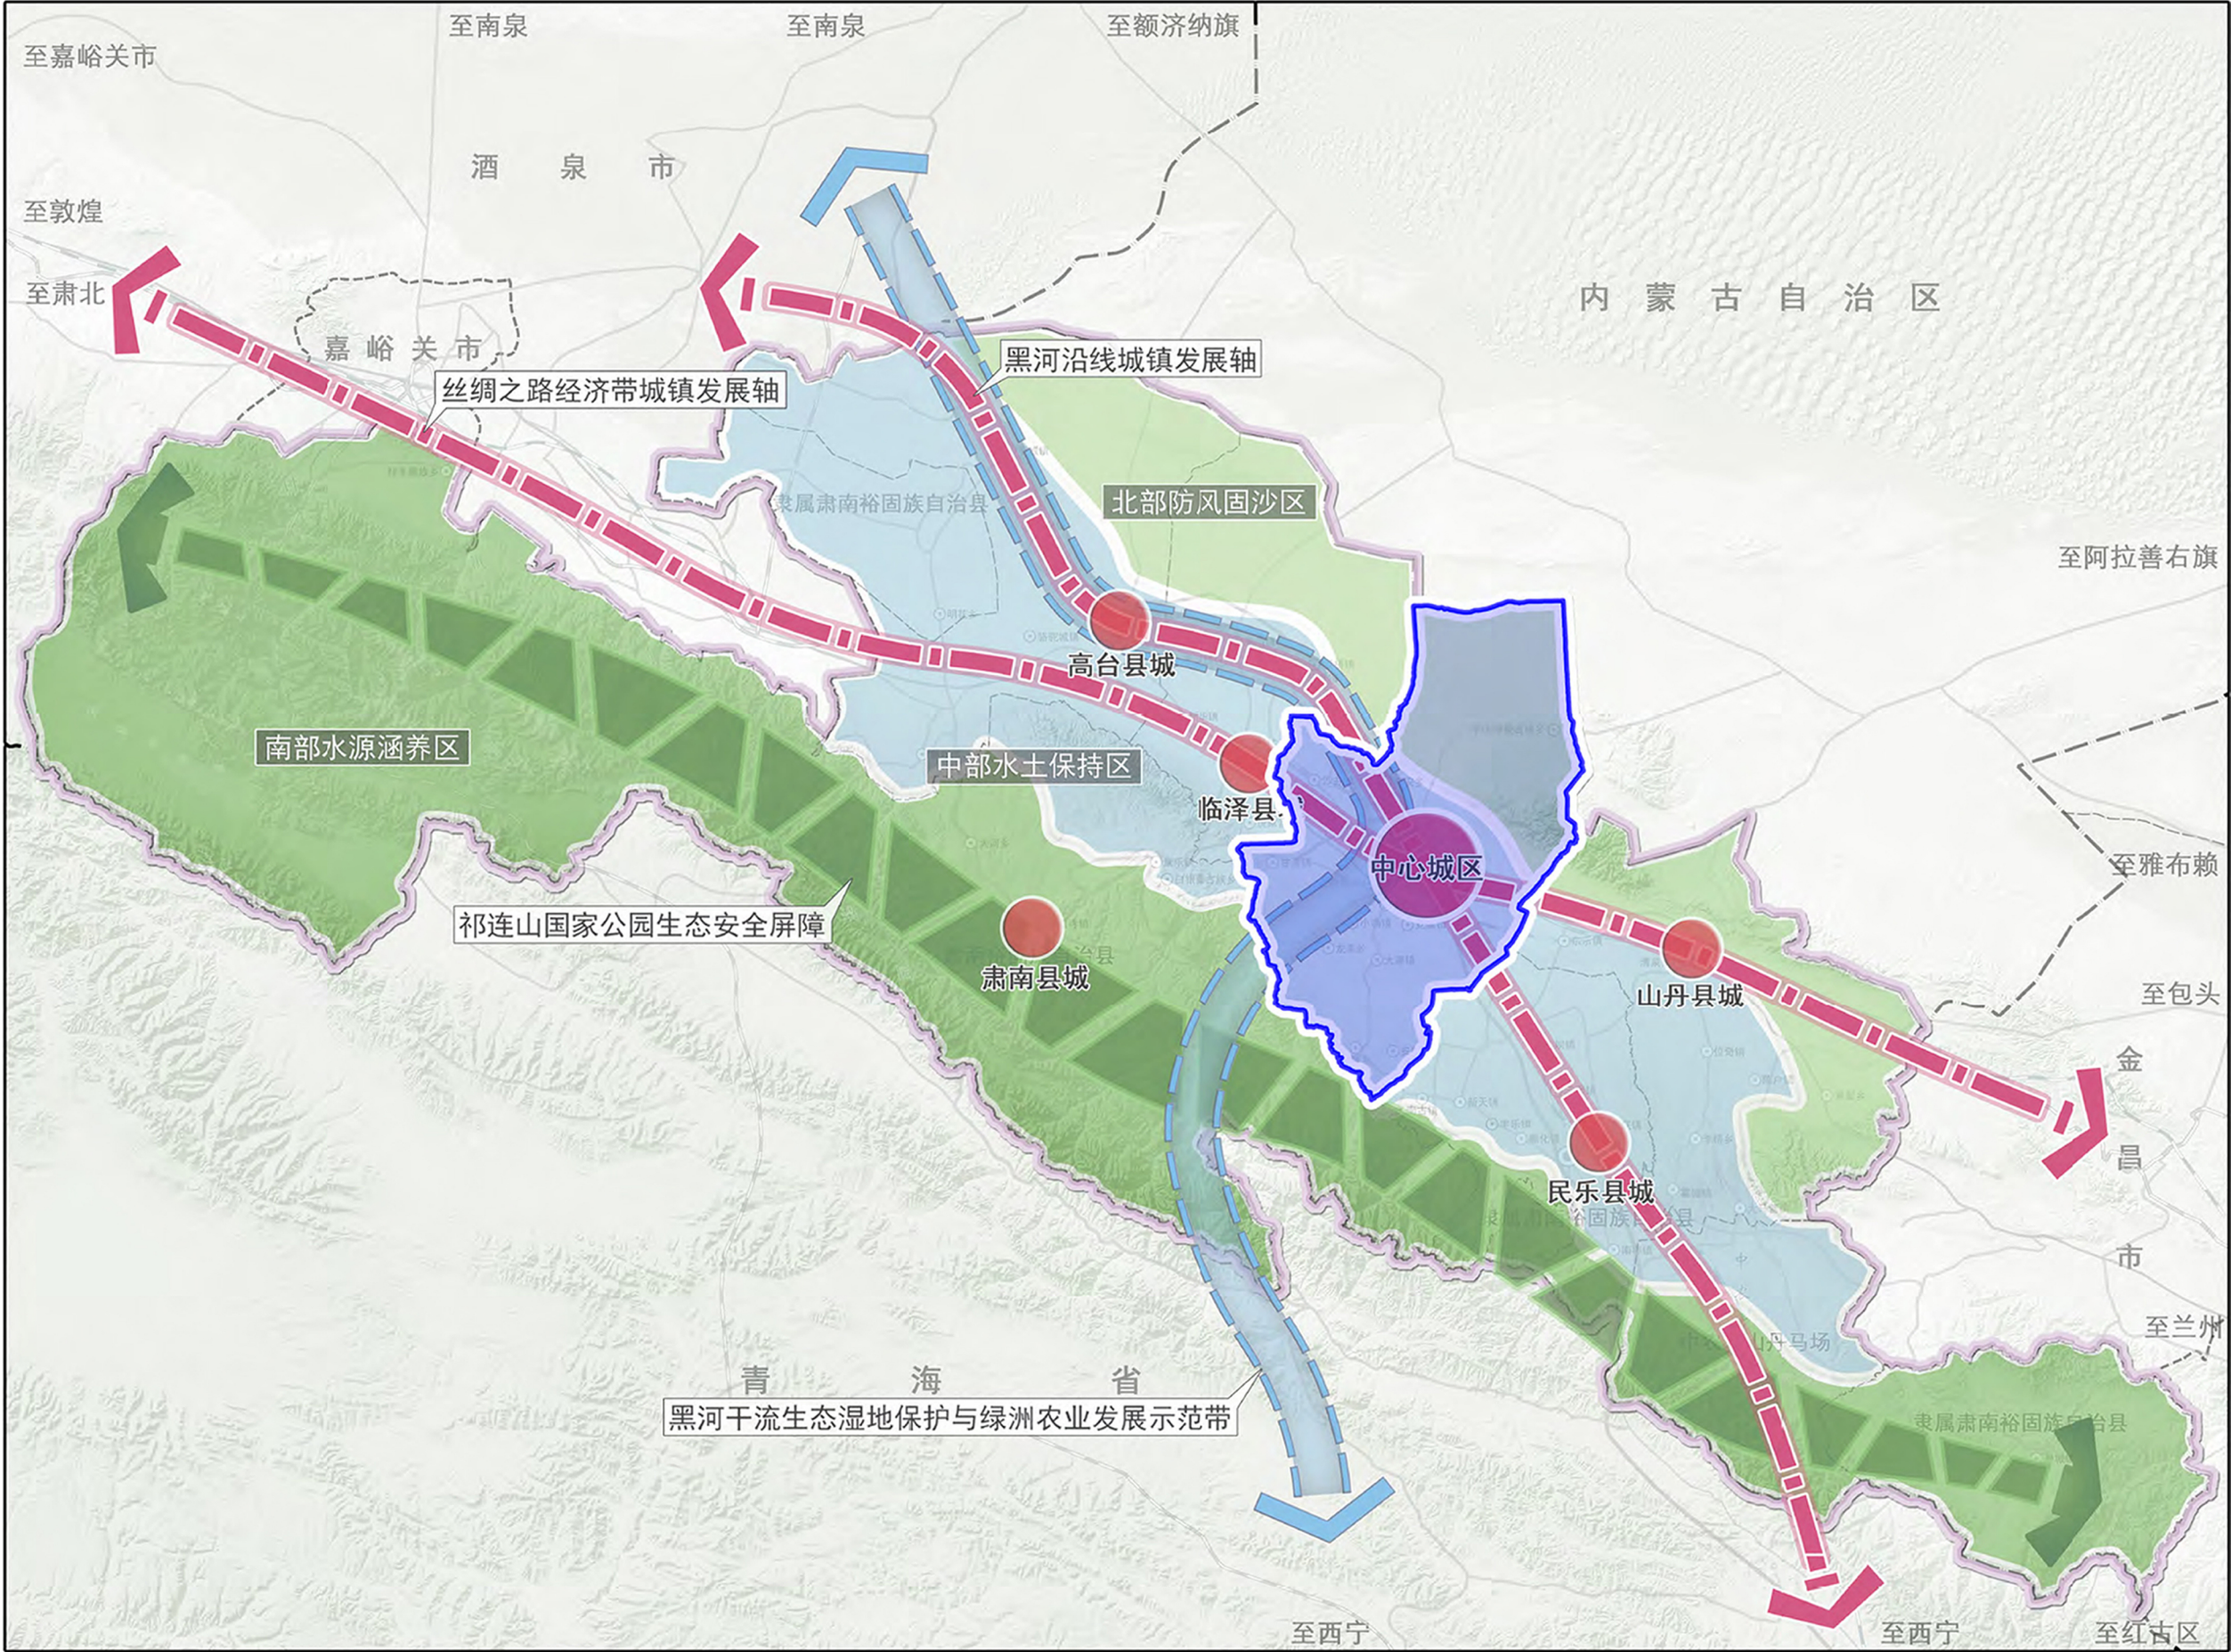

▼规划范围在张掖市主城区国土空间用地现状图中的位置

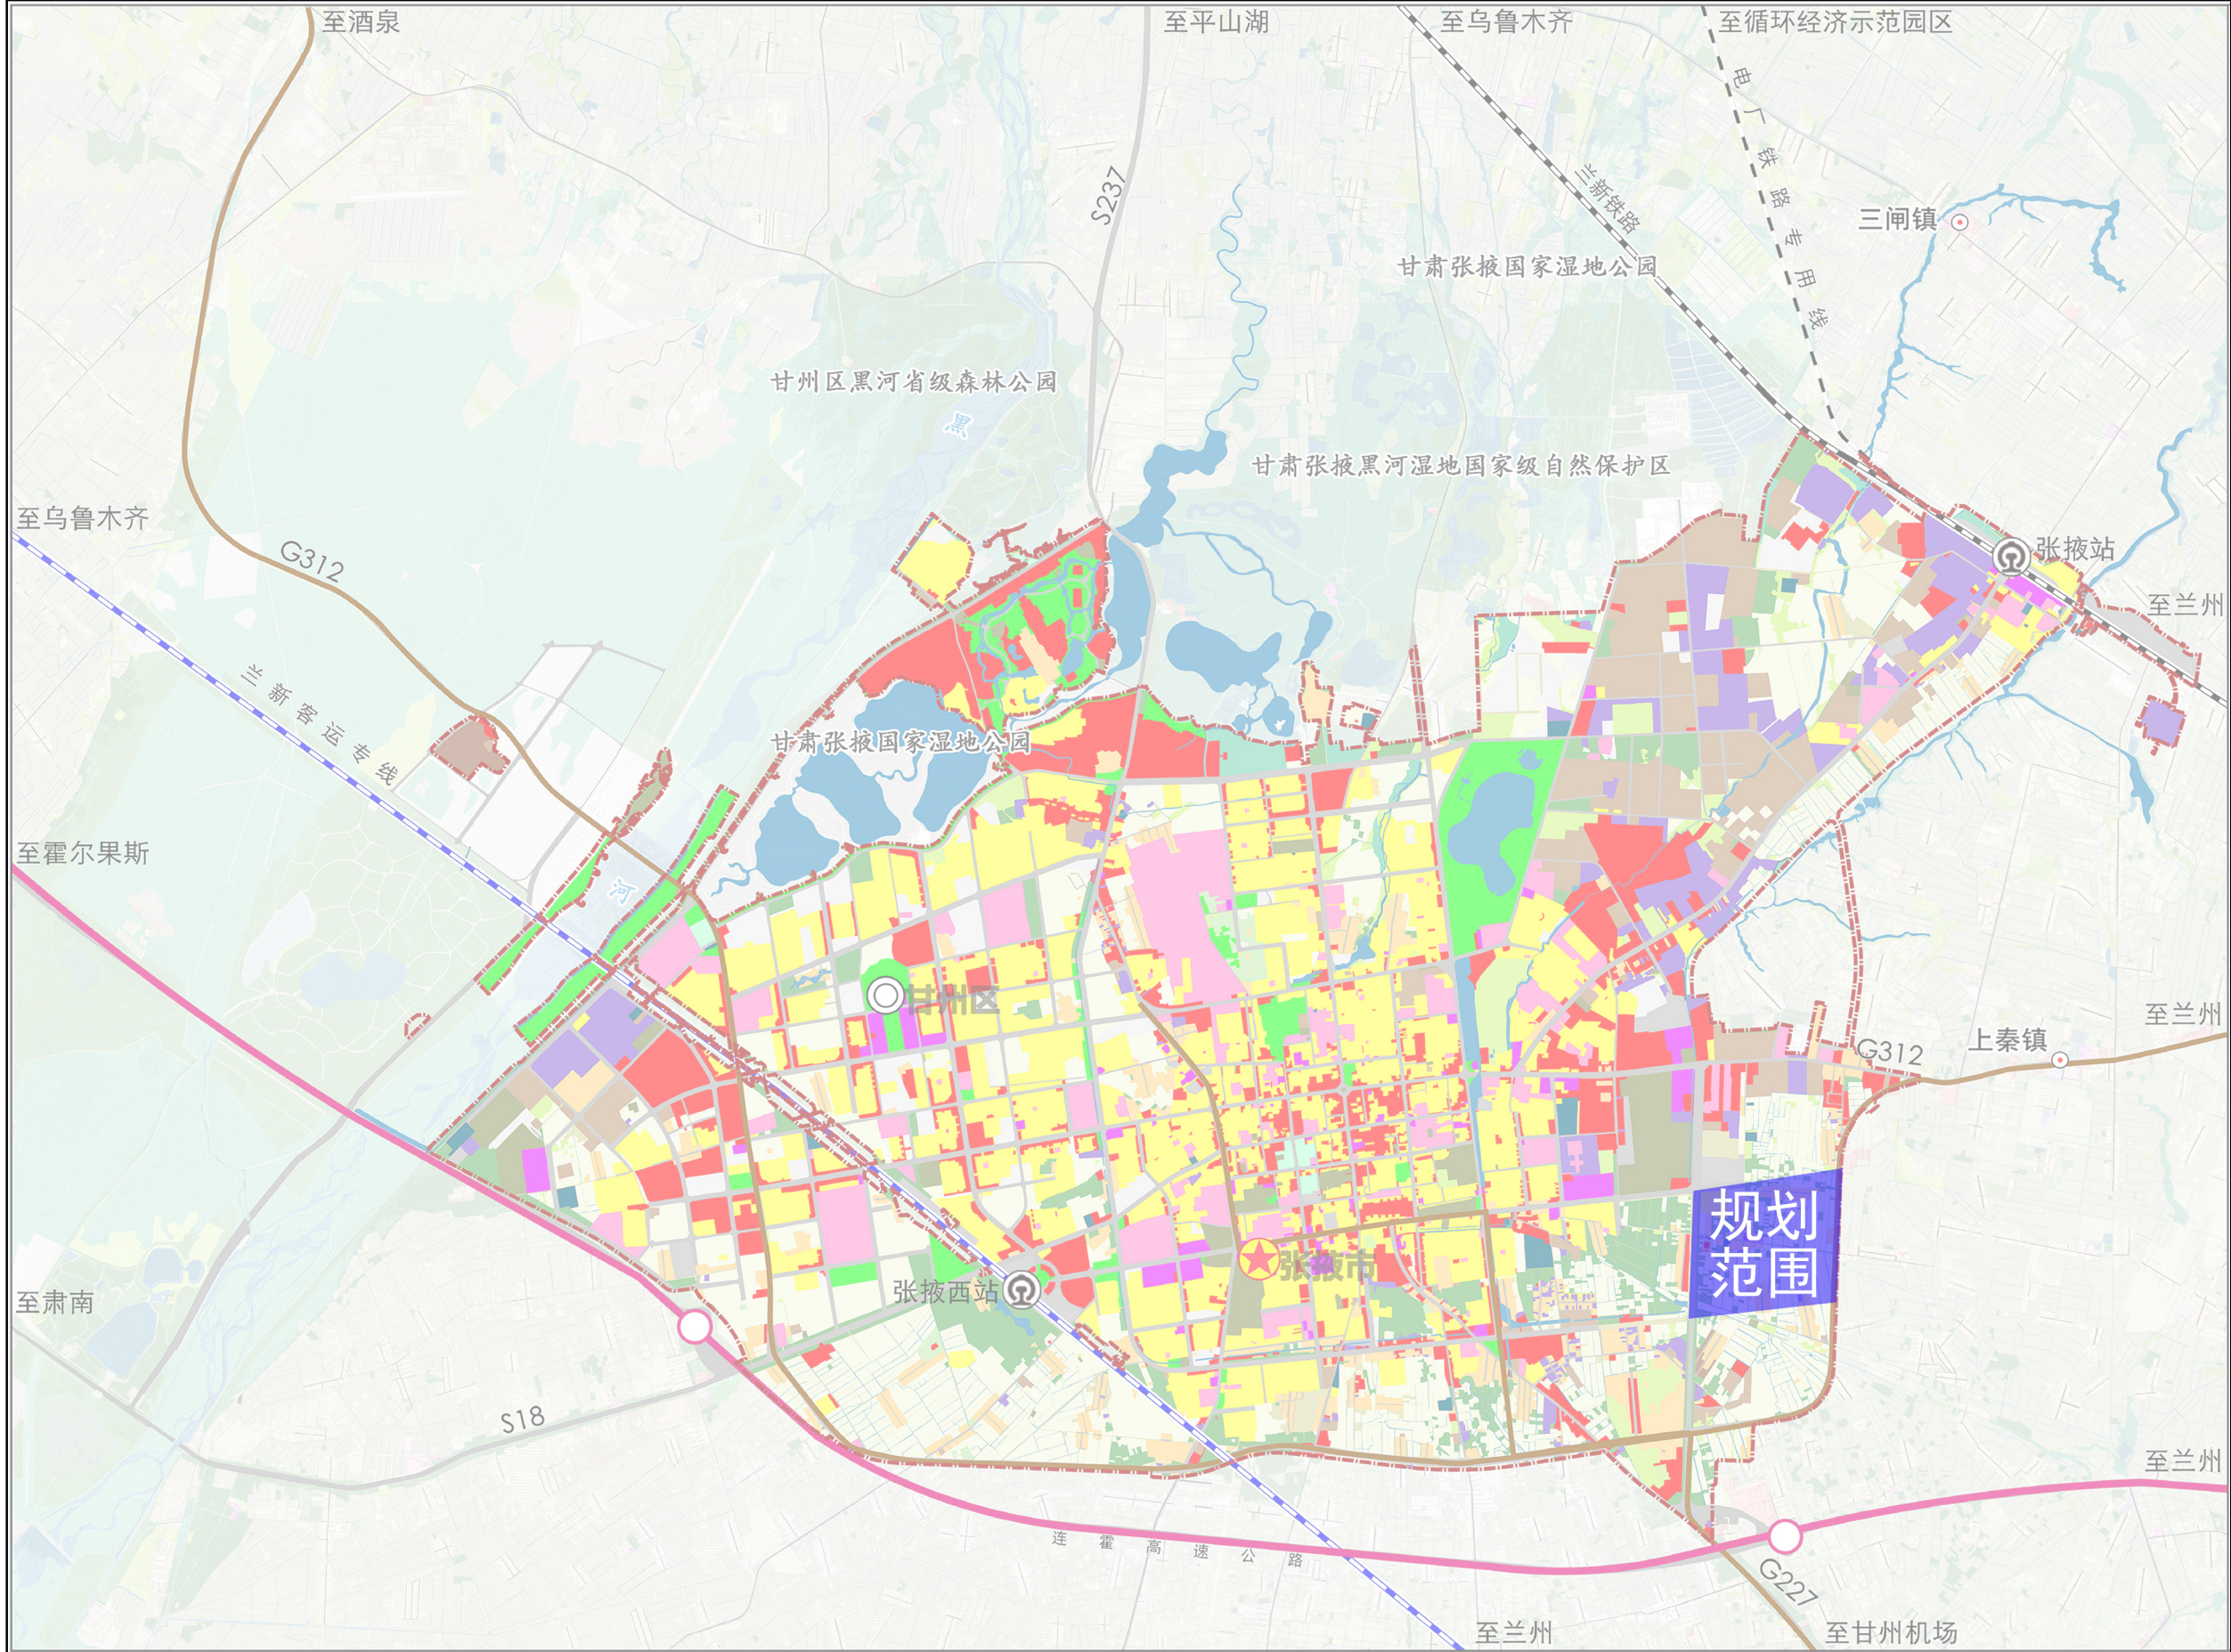


▼规划范围在主城区详细单元划定中的位置

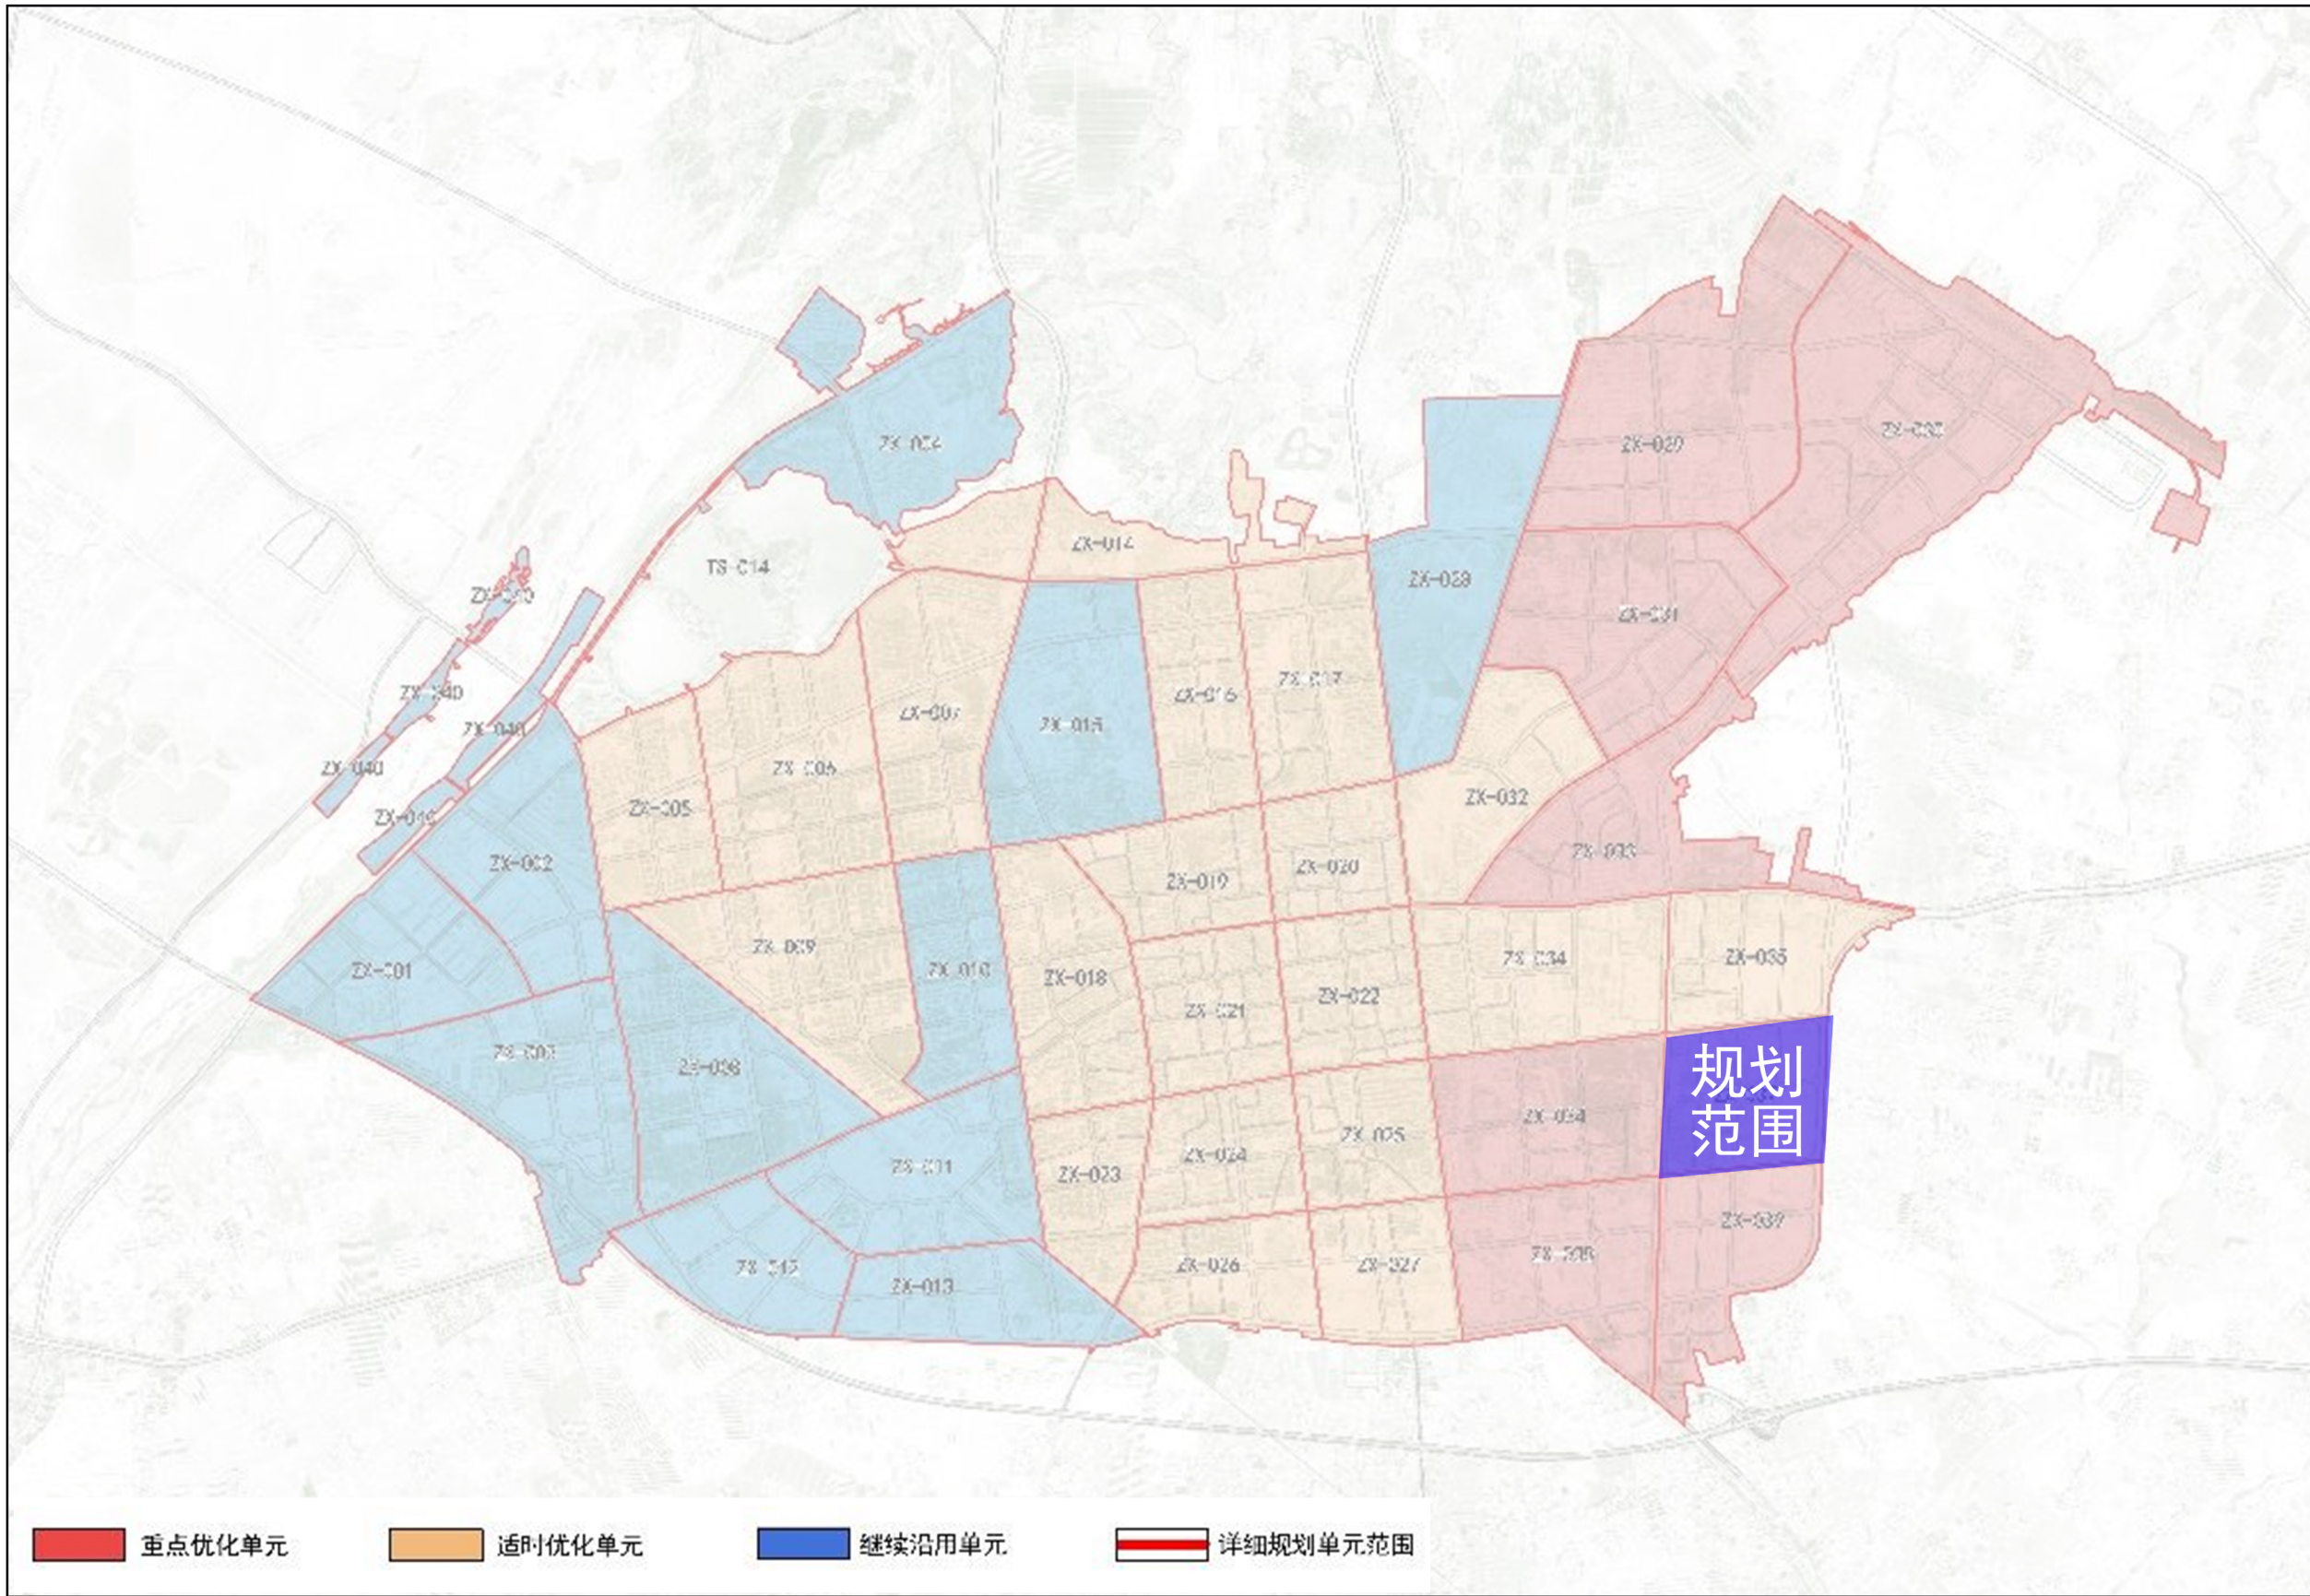


本次规划修编为ZX037单元，地处张掖市主城区的东南部，城东片区东南部，面积约121.58公顷。该单元在甘州区详细单元划定评估中划定为重点优化单元。该单元西至金张掖大道，东至东三环路，北至长沙门路，南至南二环路。

张掖市主城区（ZX037单元）控制性详细规划

空间结构规划图

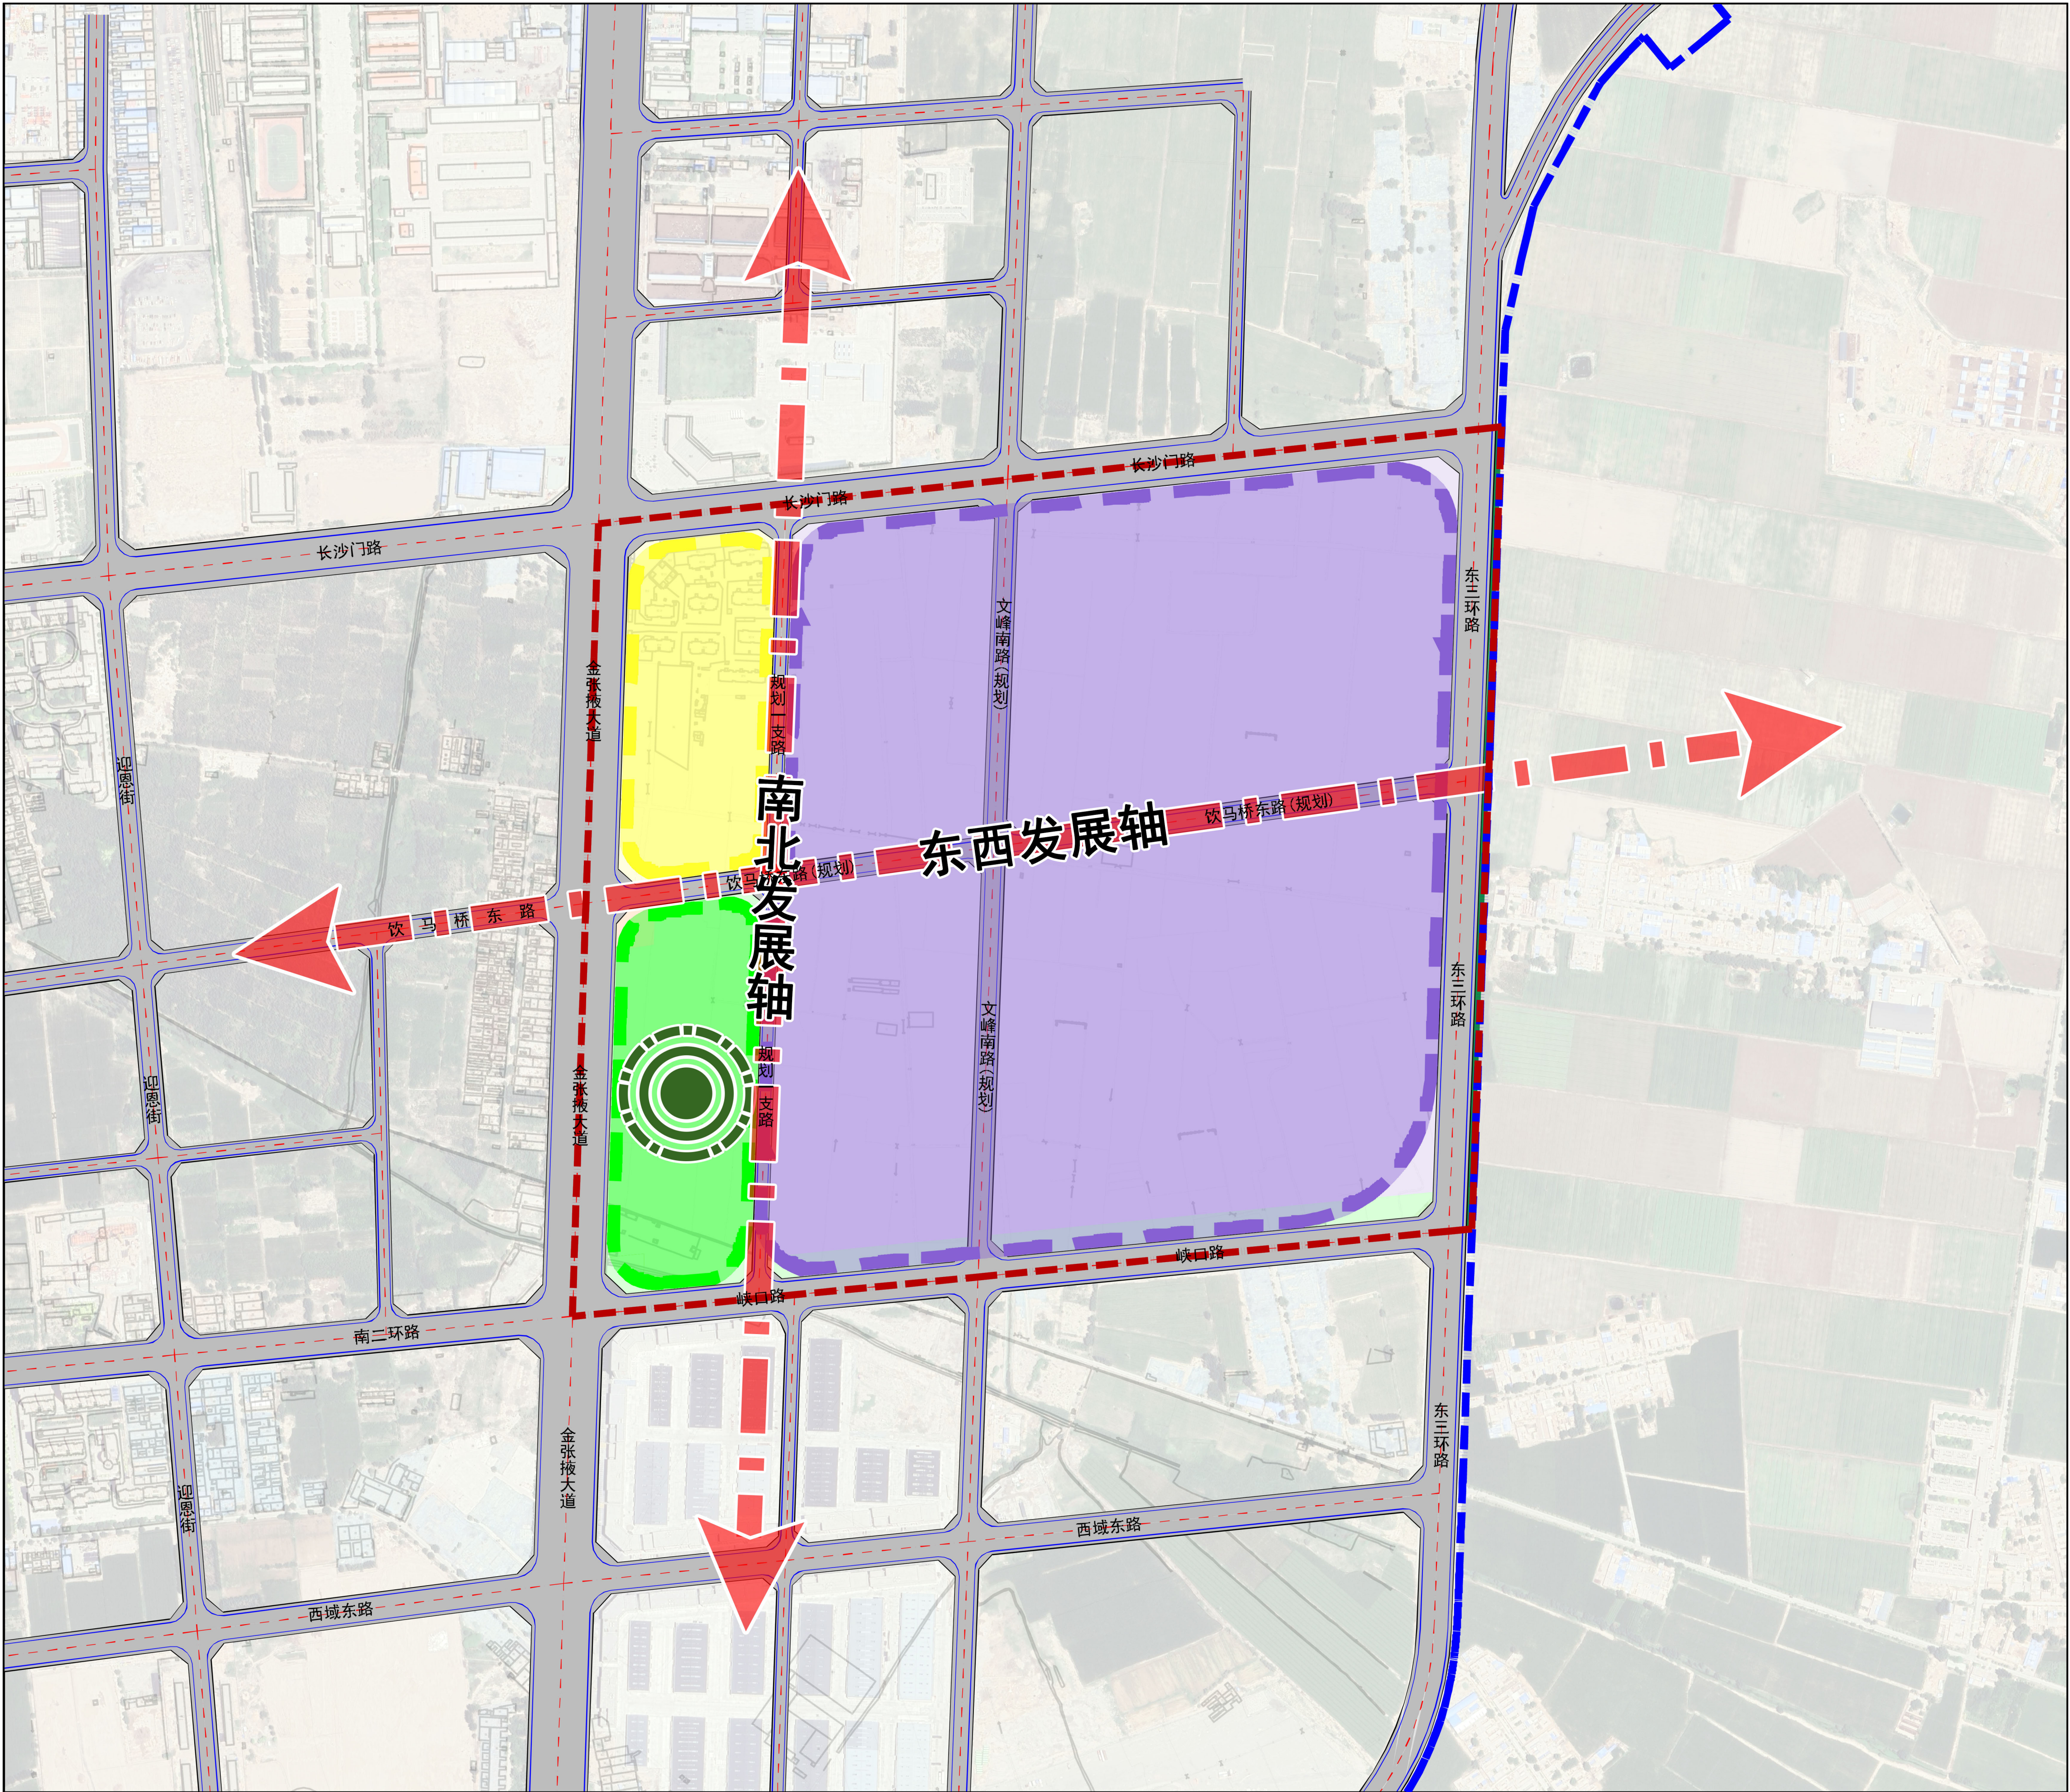

风玫瑰与比例尺

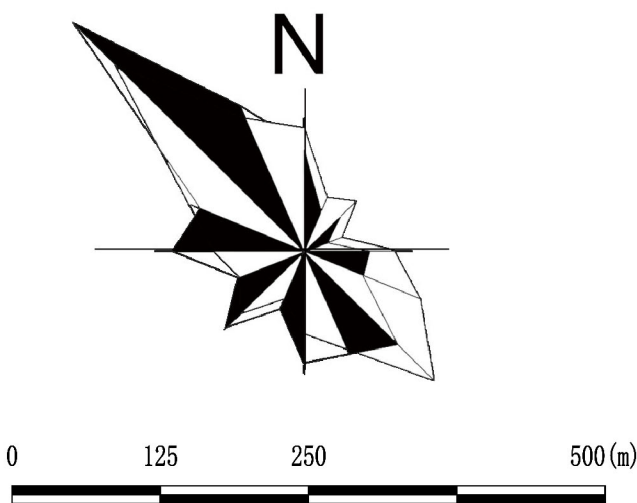

位置图




图例

- 单元绿心
- 生态休闲功能区
- 规划范围
- 城镇开发边界
- 综合居住功能区
- 物流仓储功能区


张掖市自然资源局
甘肃省城乡规划设计研究院有限公司
张掖市城乡规划设计院

张掖市主城区（ZX037单元）控制性详细规划

土地利用规划图

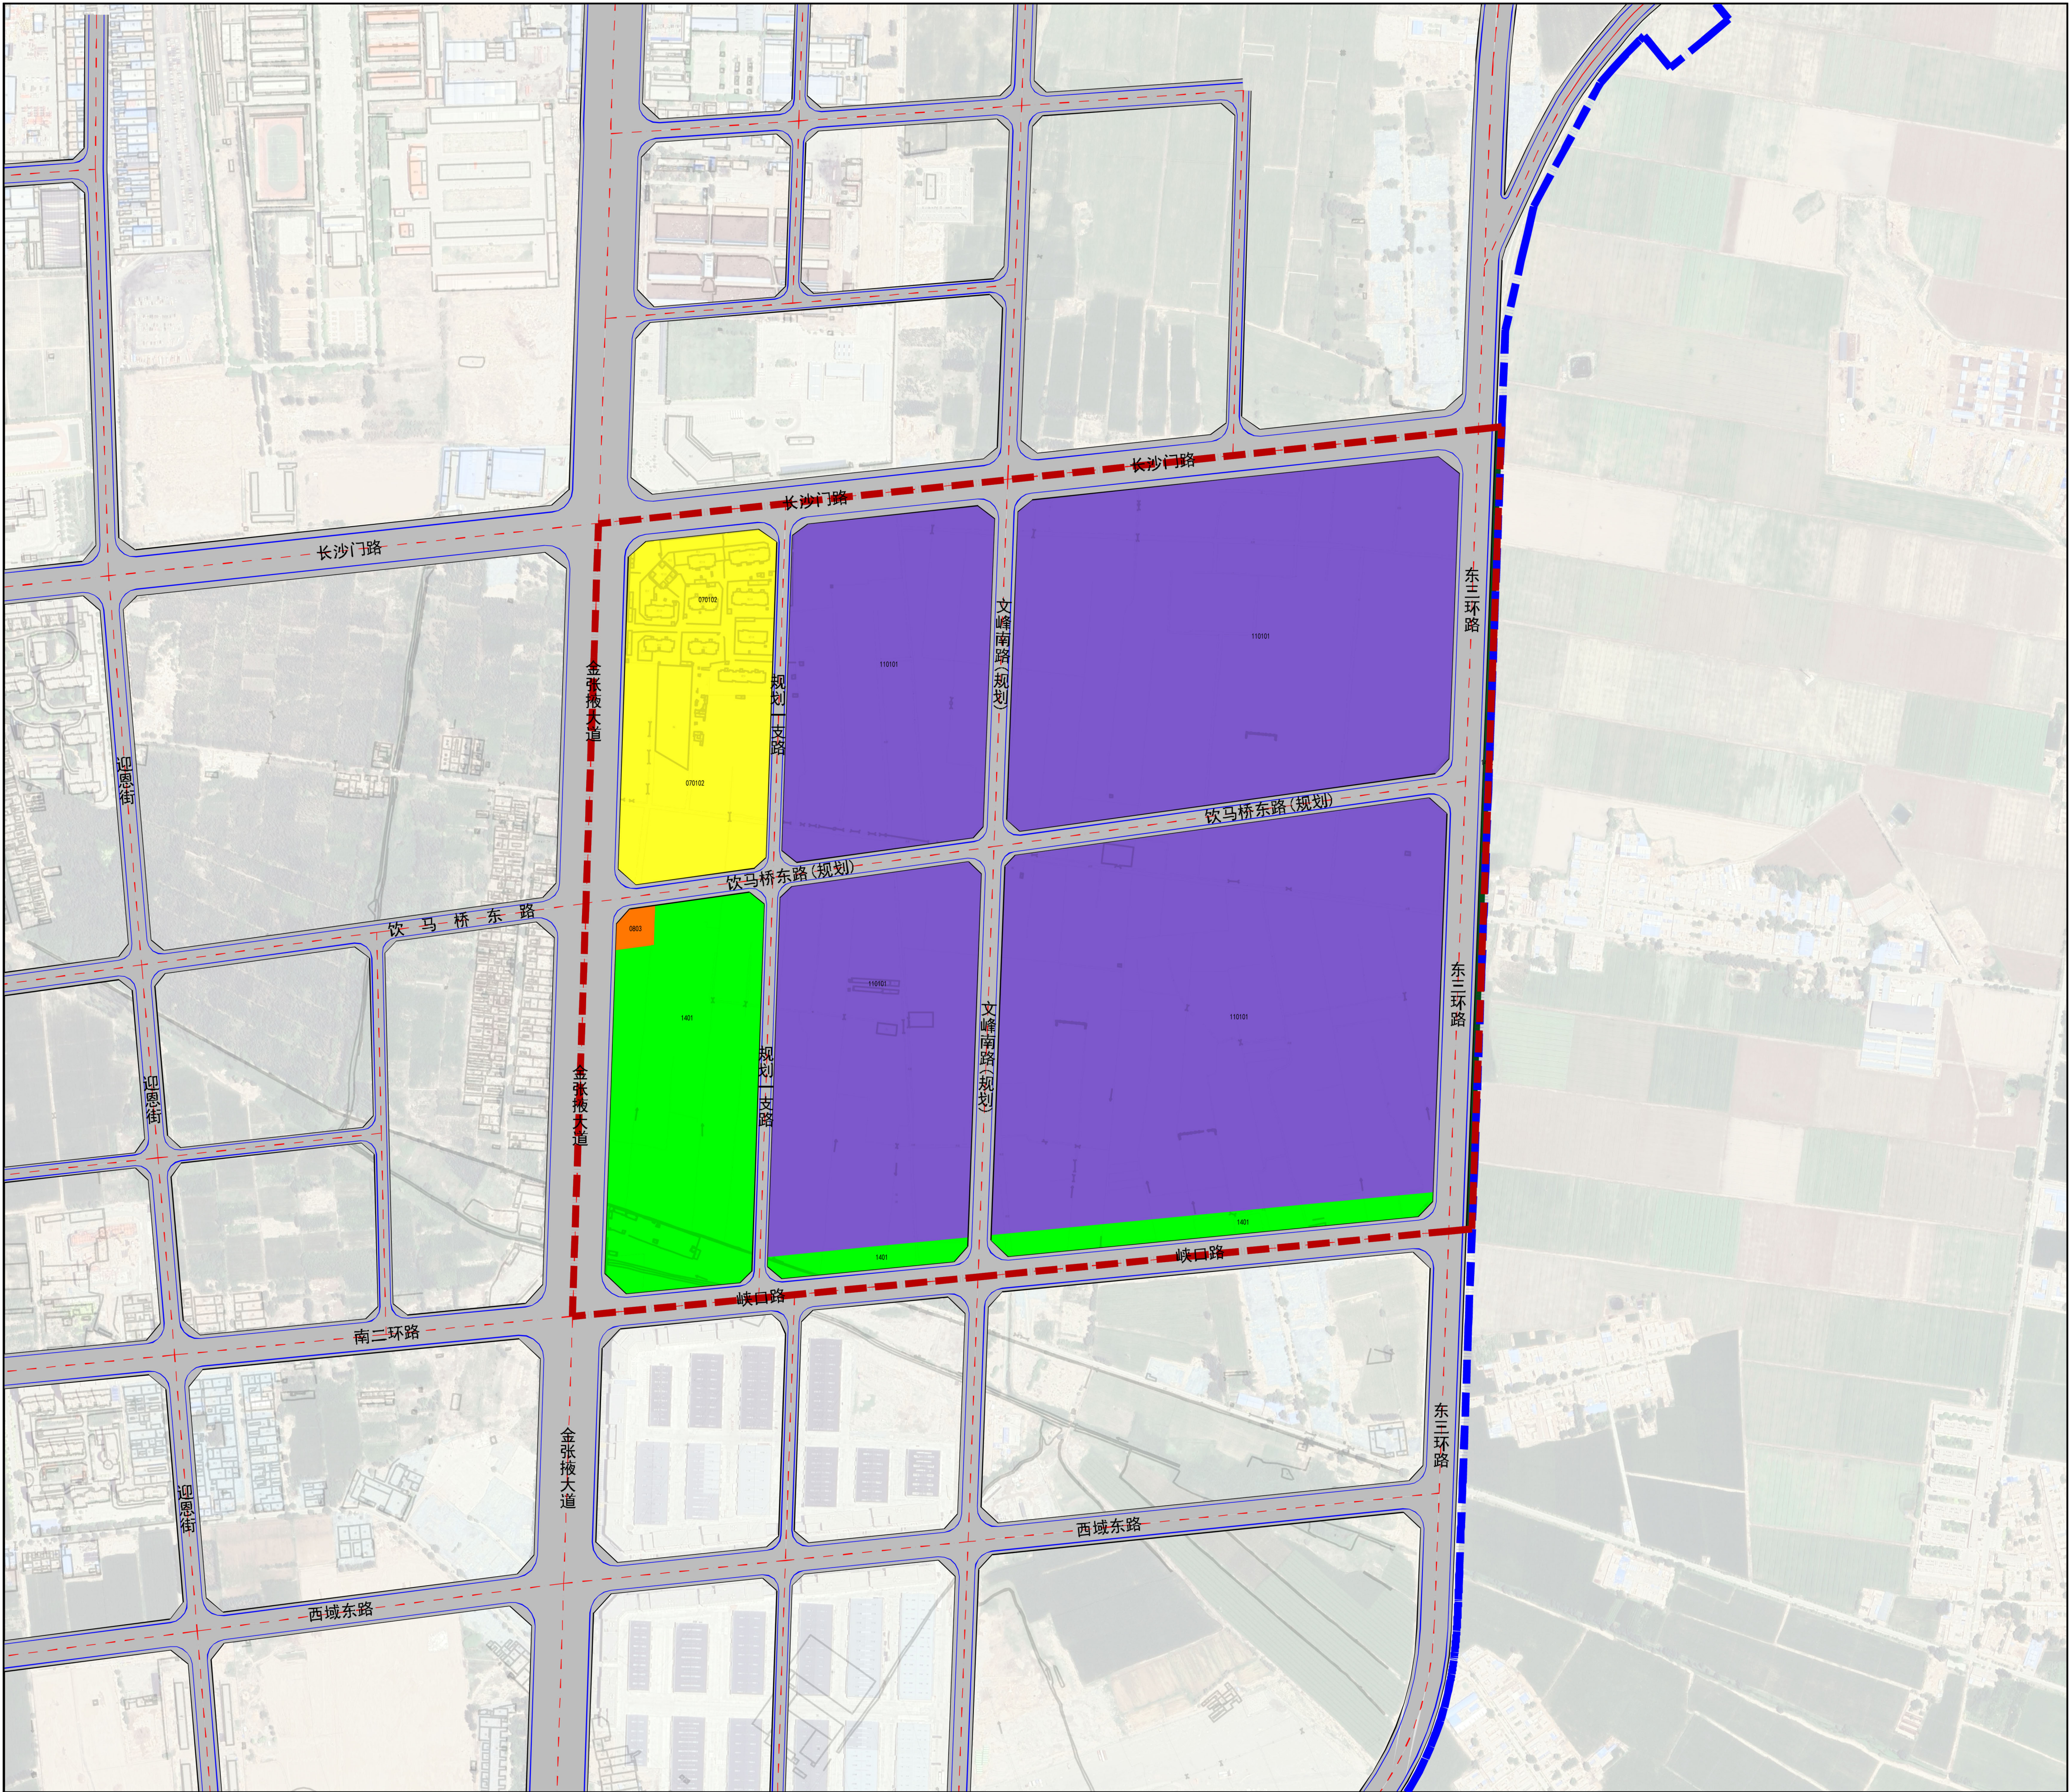

风玫瑰与比例尺

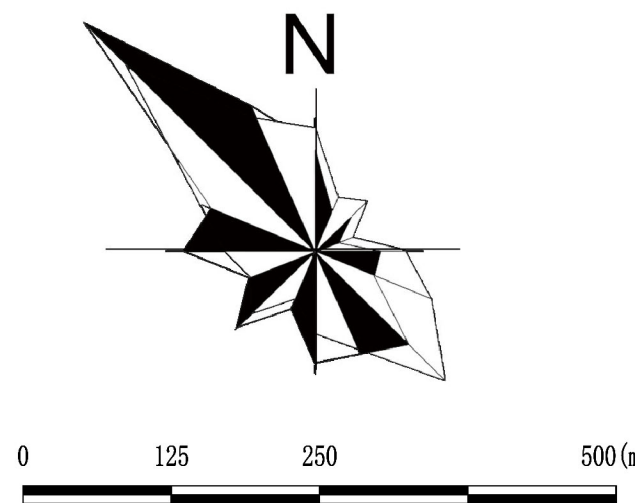

位置图



图例

- | | | | |
|--------|----------|------|------|
| 070102 | 二类城镇住宅用地 | 0803 | 文化用地 |
| 110101 | 一类物流仓储用地 | 1401 | 公园绿地 |
| 1402 | 防护绿地 | 规划范围 | |
| 城镇开发边界 | | | |


张掖市自然资源局
甘肃省城乡规划设计研究院有限公司
张掖市城乡规划设计院

图纸编号


18

张掖市主城区（ZX037单元）控制性详细规划

道路交通系统规划图

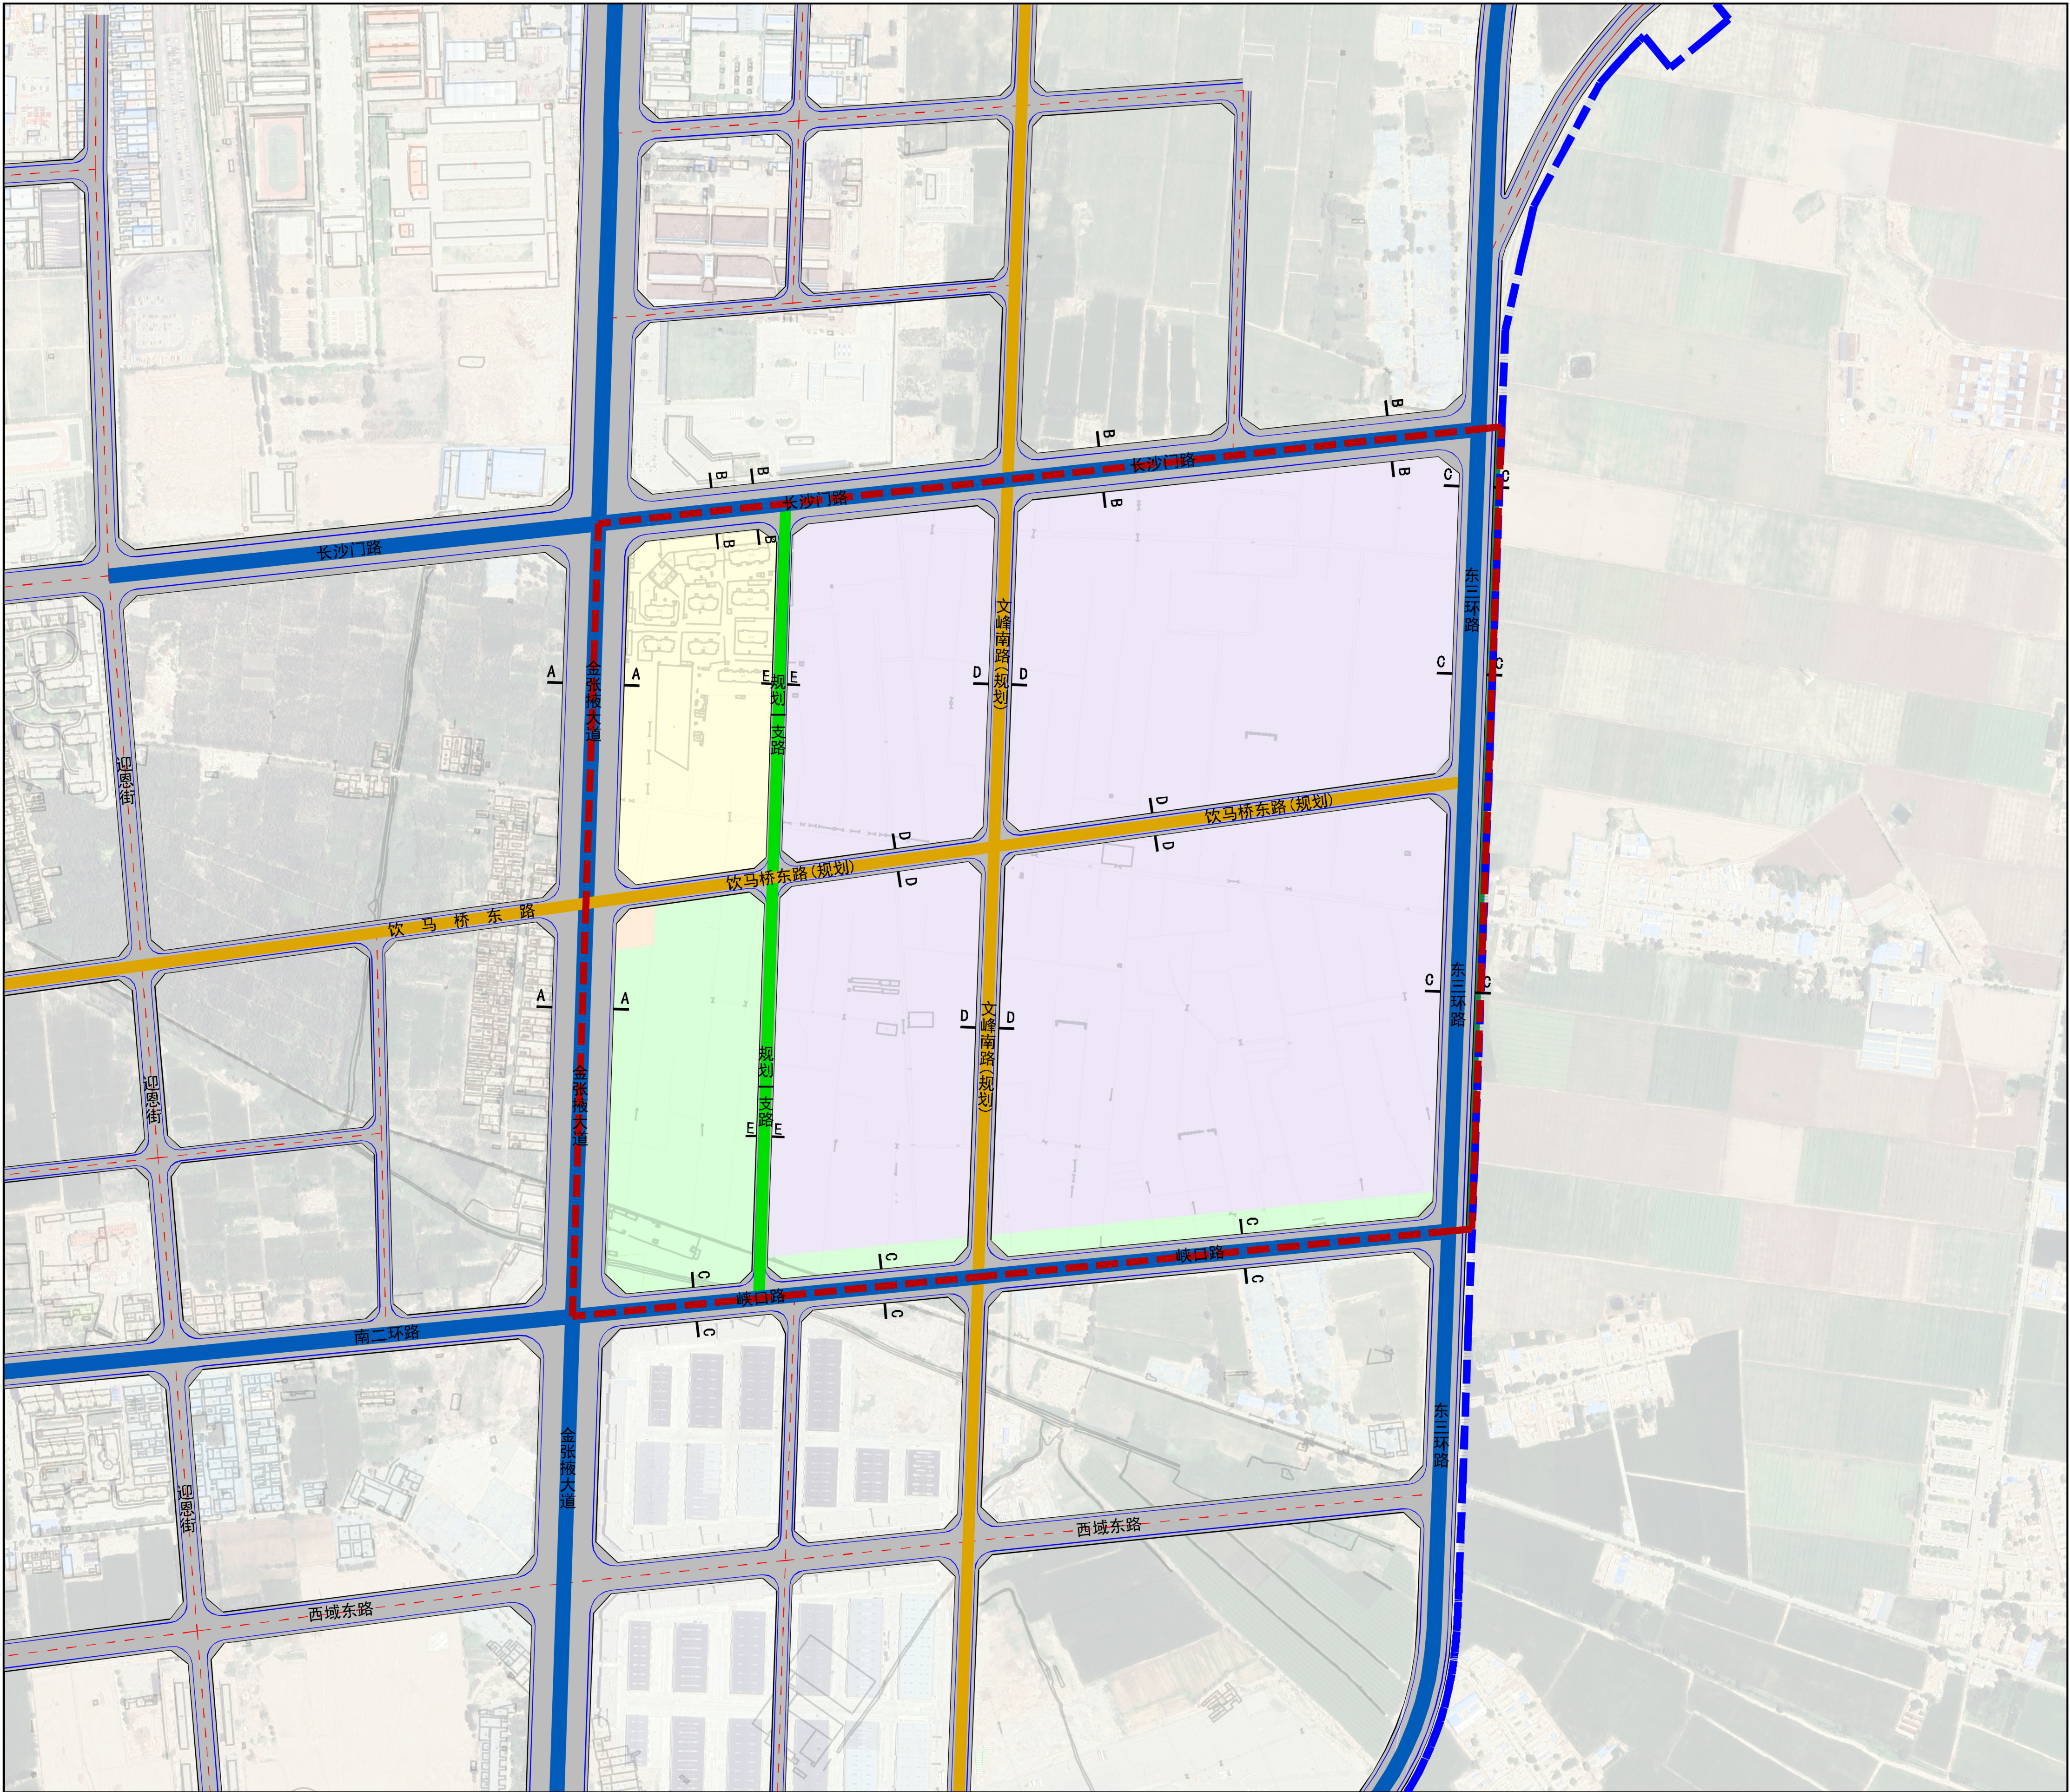

风玫瑰与比例尺

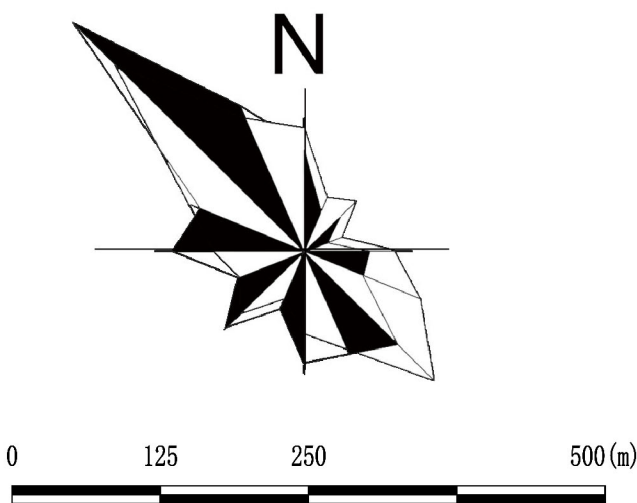


位置图



图例

- 主干道 (Main Road)
- 支路 (Branch Road)
- 城镇开发边界 (Urban Development Boundary)
- 次干道 (Sub-main Road)
- 断面符号 (Section Symbol)
- 规划范围 (Planning Area)

道路断面图

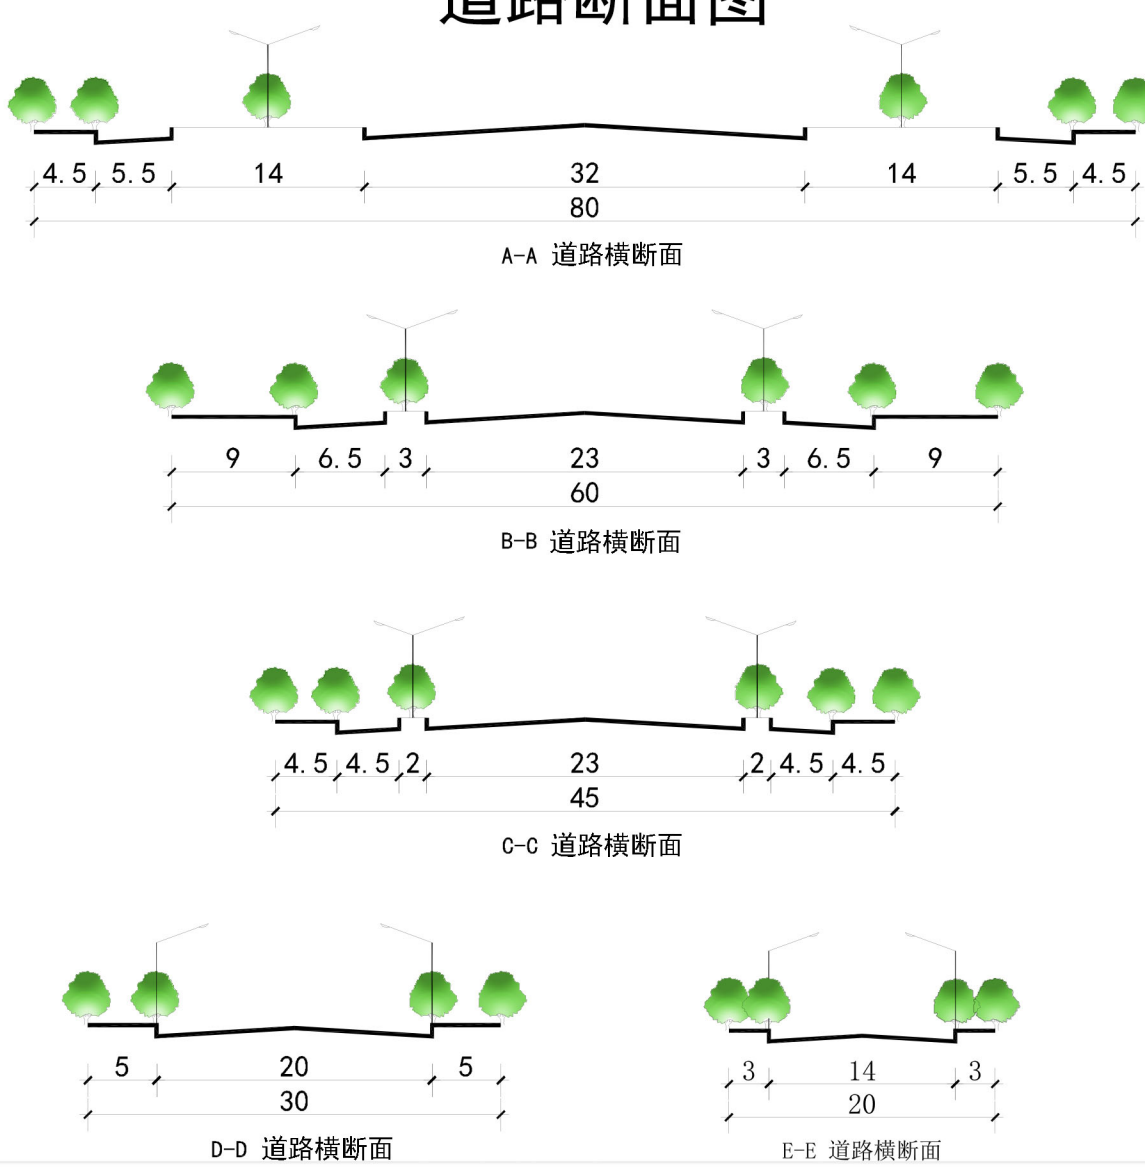


规划道路信息一览表

序号	道路名称	道路等级	走向	起讫点	红线宽度	标准横断面
1	金张掖大道	主干道	南北向	长沙门路-峡口路	80	4.5+5.5+14.0+32.0+14.0+5.5+4.5
2	长沙门路	主干道	东西向	金张掖大道-东三环路	60	9.0+6.5+3.0+23.0+3.0+6.5+9.0
3	东三环路	主干道	南北向	长沙门路-峡口路	45	4.5+4.5+2.0+23.0+2.0+4.5+4.5
4	峡口路	主干道	东西向	金张掖大道-东三环路	45	4.5+4.5+2.0+23.0+2.0+4.5+4.5
5	饮马桥东路	次干道	东西向	金张掖大道-东三环路	30	5.0+20.0+5.0
6	文峰南街	次干道	南北向	长沙门路-峡口路	30	5.0+20.0+5.0
7	规划一支路	支路	南北向	长沙门路-峡口路	20	3.0+14.0+3.0


张掖市自然资源局
甘肃省城乡规划设计研究院有限公司
张掖市城乡规划设计院

张掖市主城区（ZX037单元）控制性详细规划

单元控制线规划图

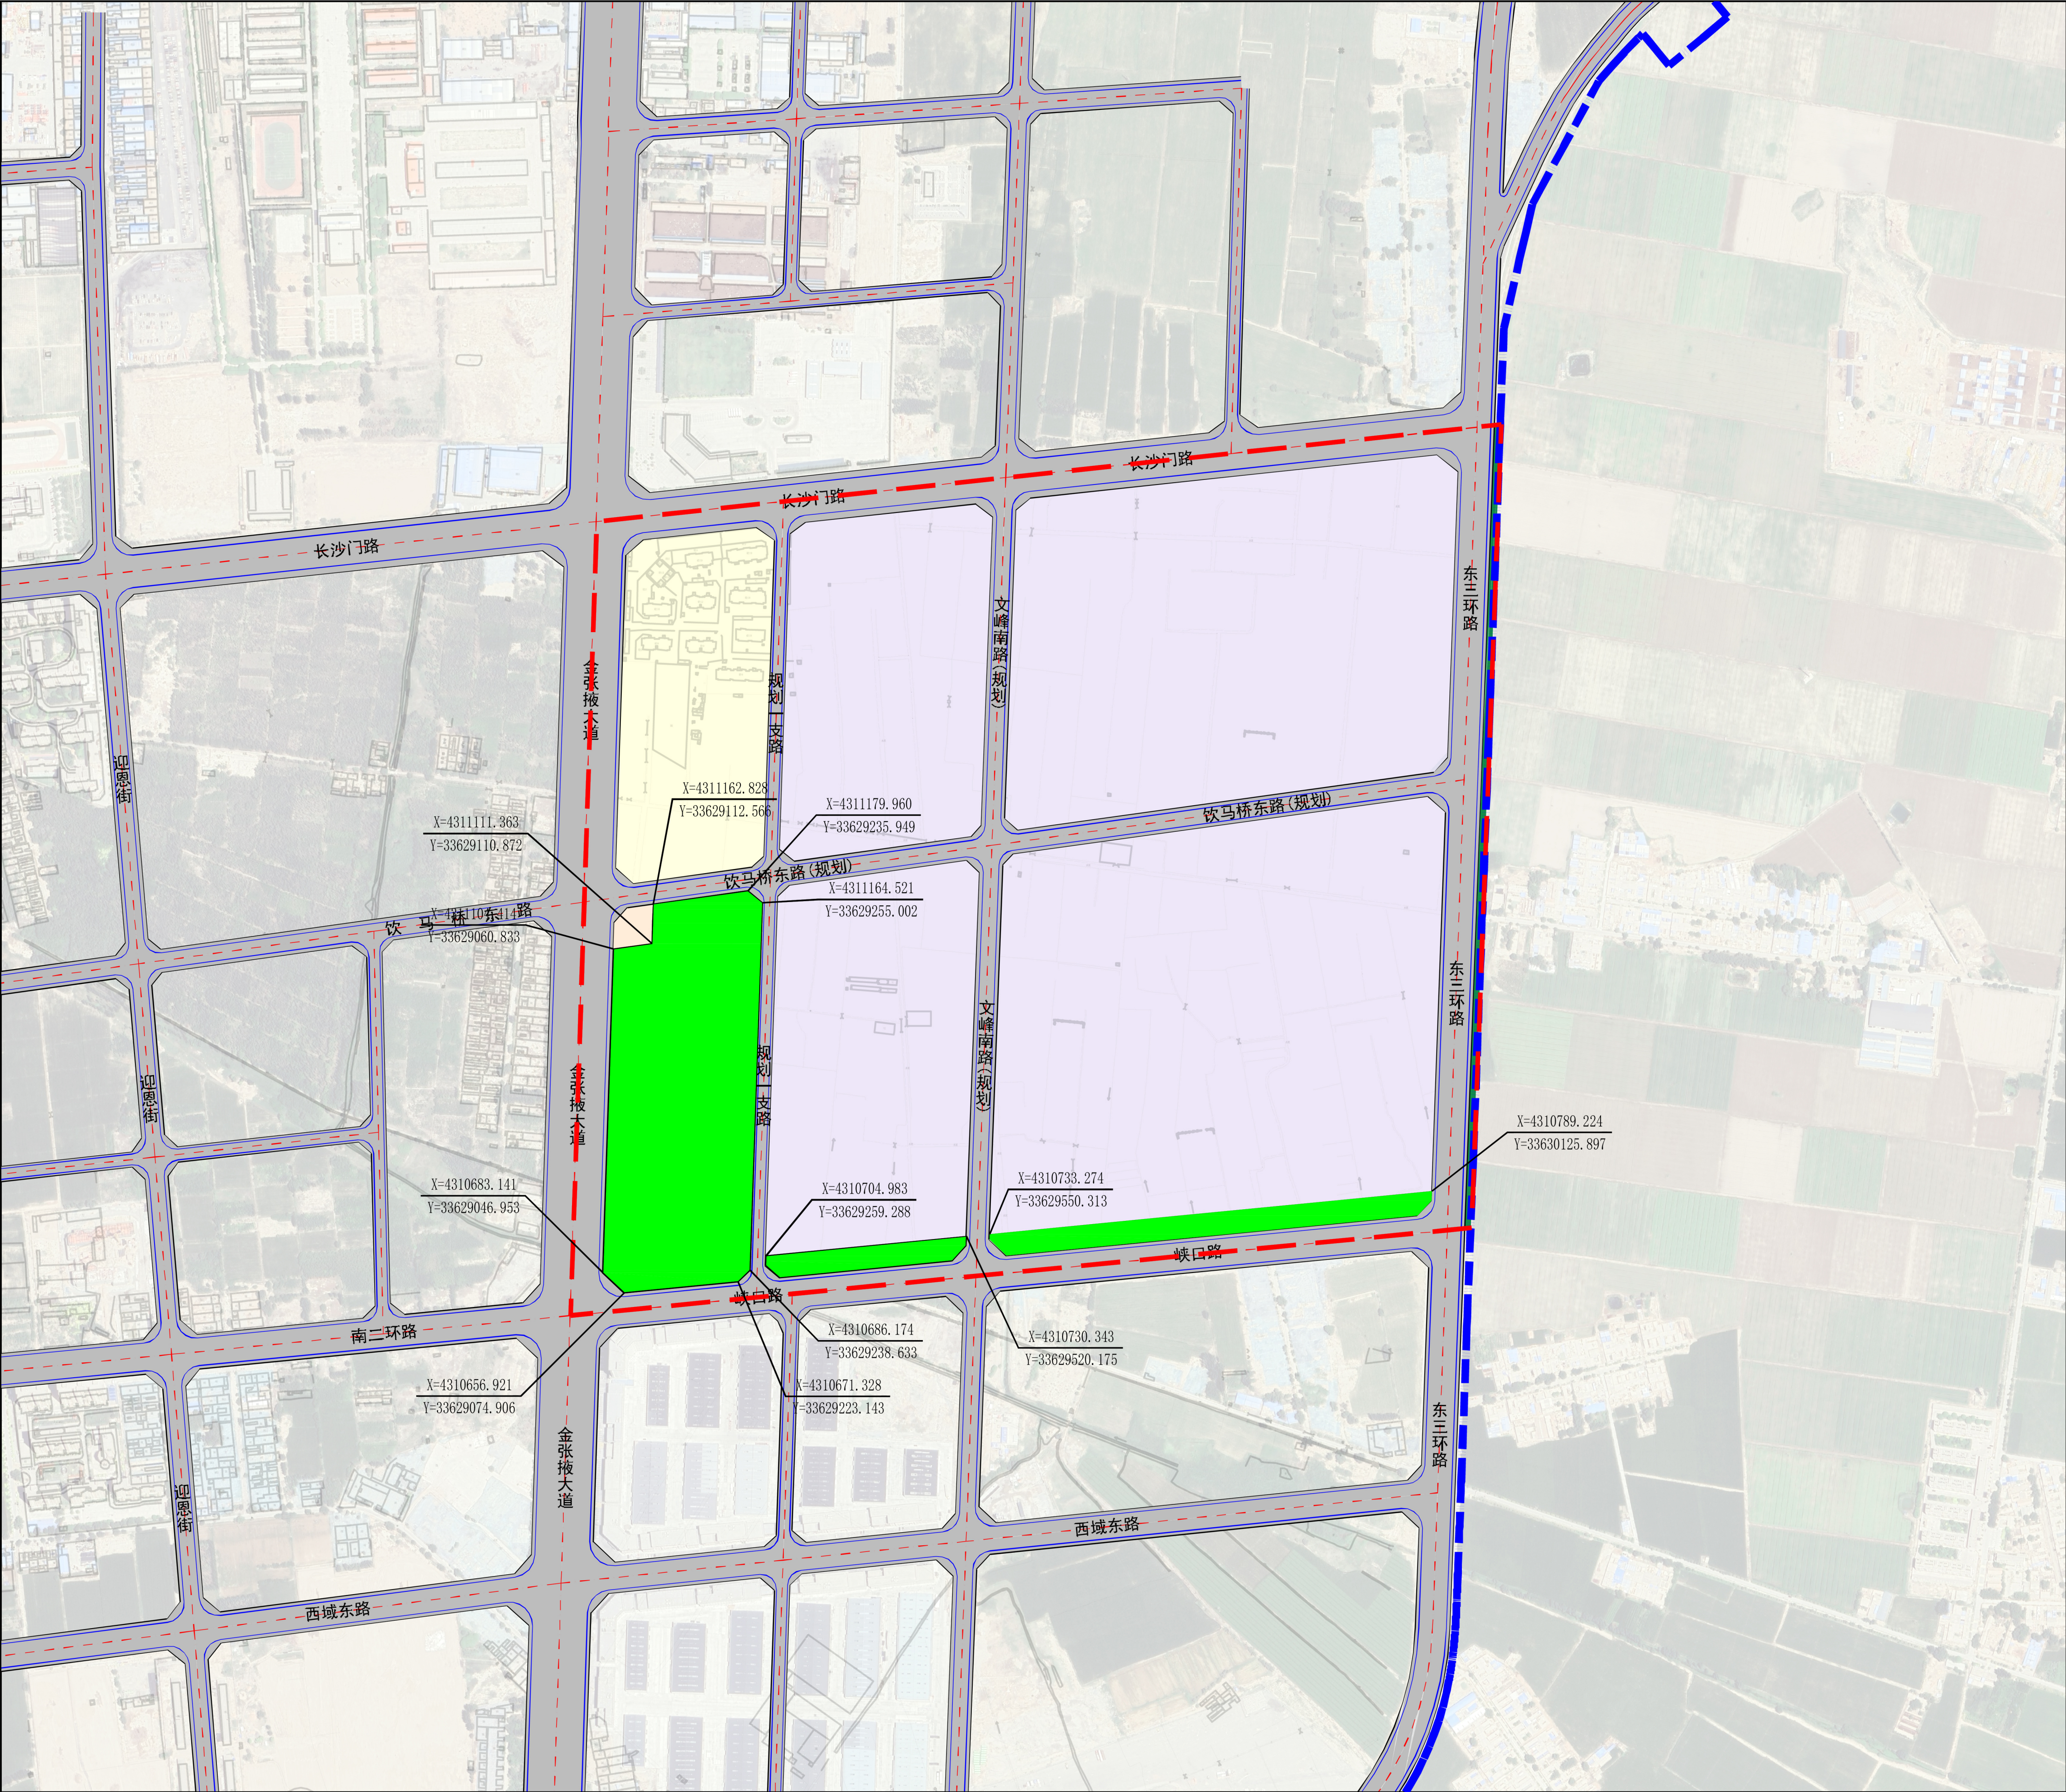

风玫瑰与比例尺

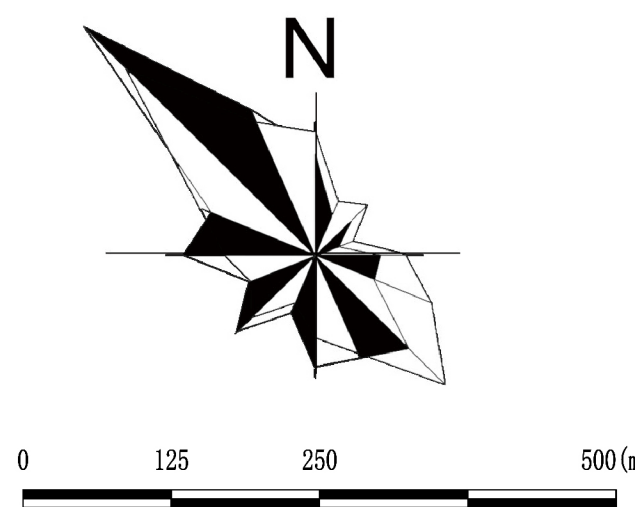

位置图



图例

- 城市绿线
- 坐标
- 城镇开发边界
- 详规单元规划范围

张掖市自然资源局
甘肃省城乡规划设计研究院有限公司
张掖市城乡规划设计院